





Annexe 2 : Plan de situation du projet

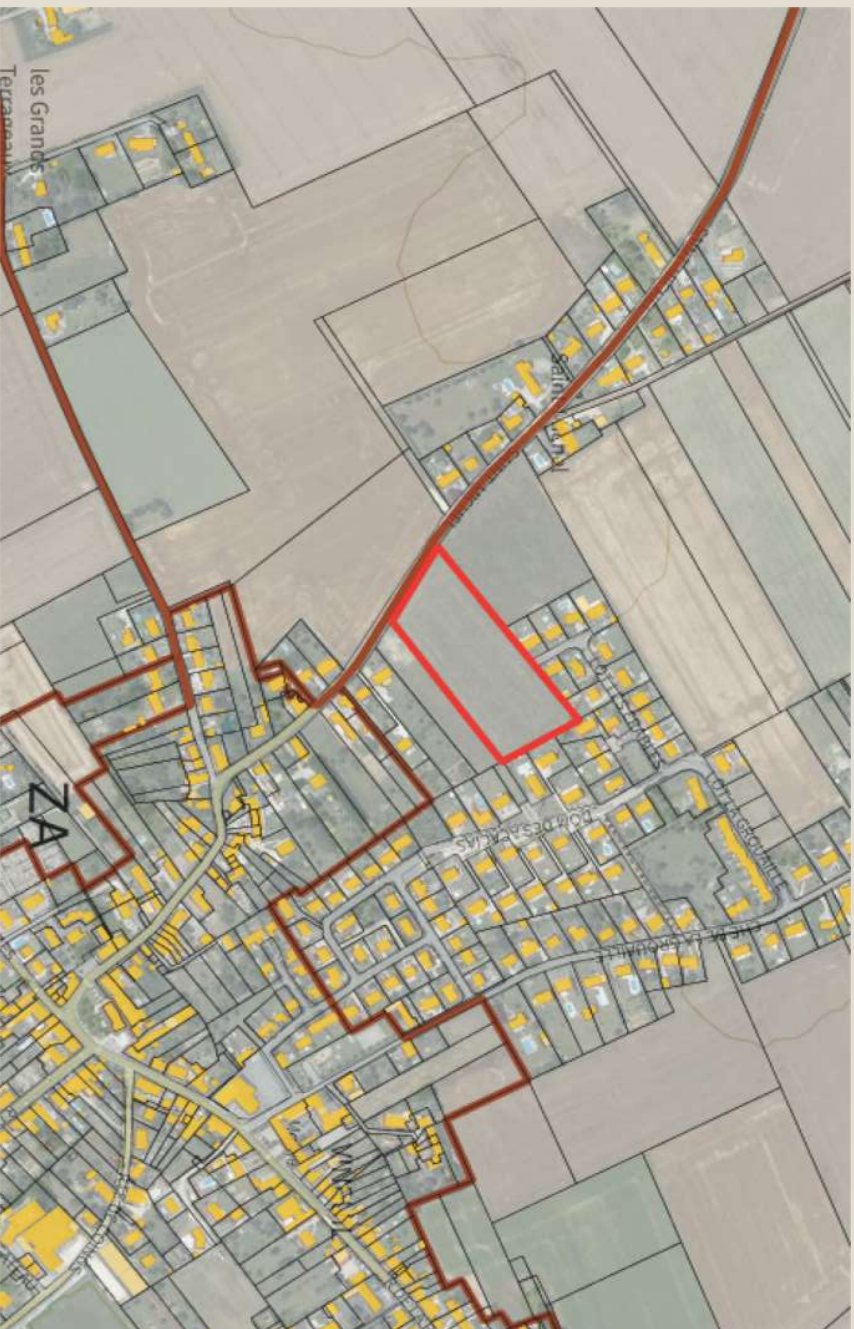

**Parc Photovoltaïque
Projet VINEUIL**

Plan additionnel à l'échelle du projet
Echelle 1/5000

Annexe 2 : Plan de situation du projet

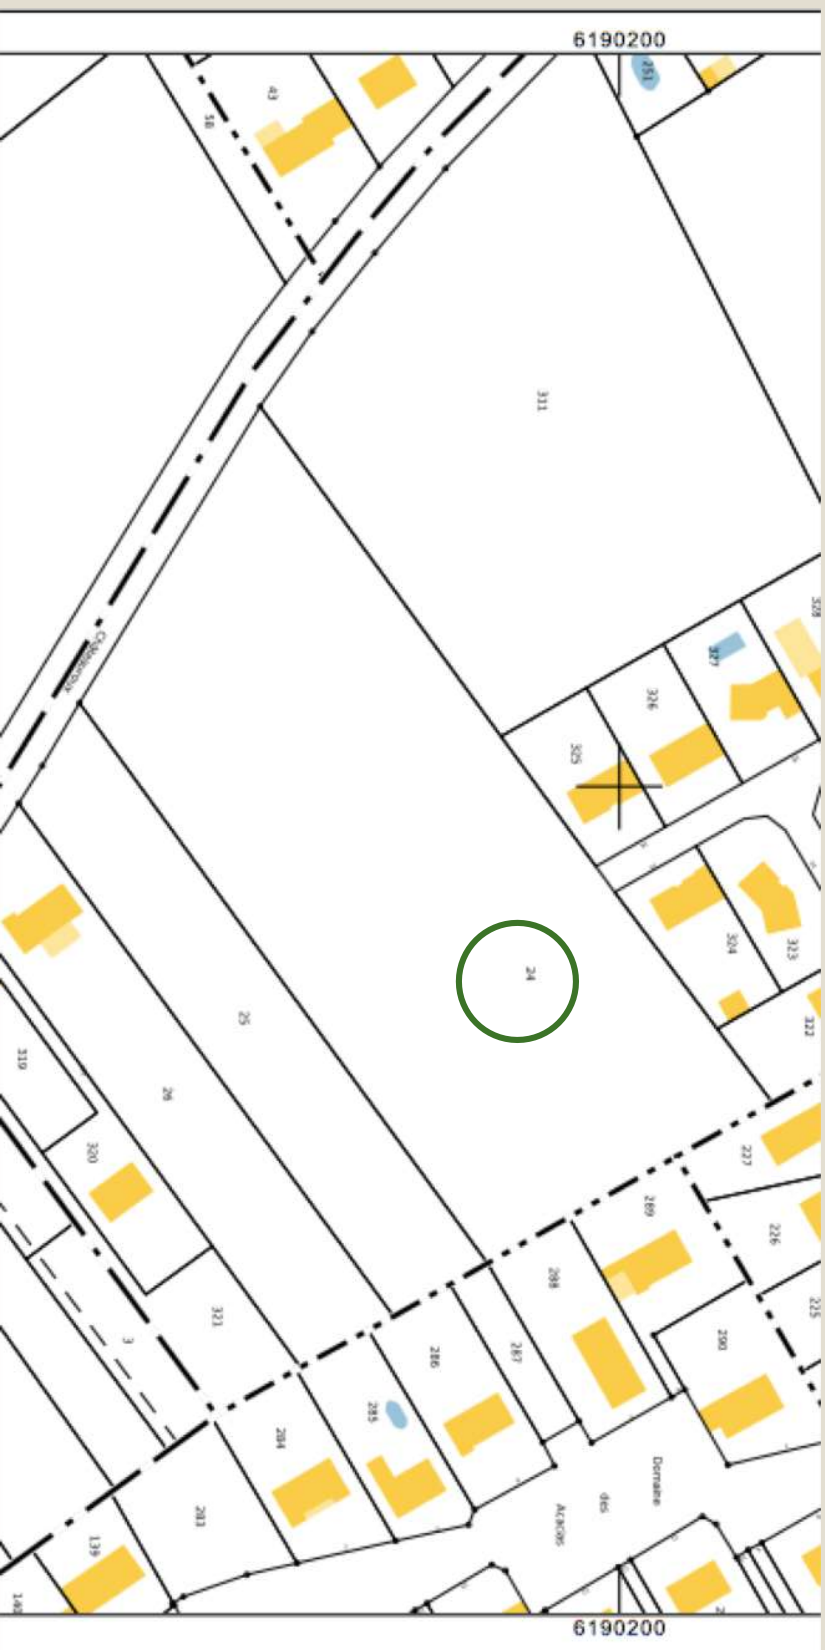

Parc Photovoltaïque Projet VINEUIL

Plan additionnel Extrait de plan
Cadastré.gouv