


LEGENDE

- Recul de 100 m
- Zone d'implantation
- Limites communales

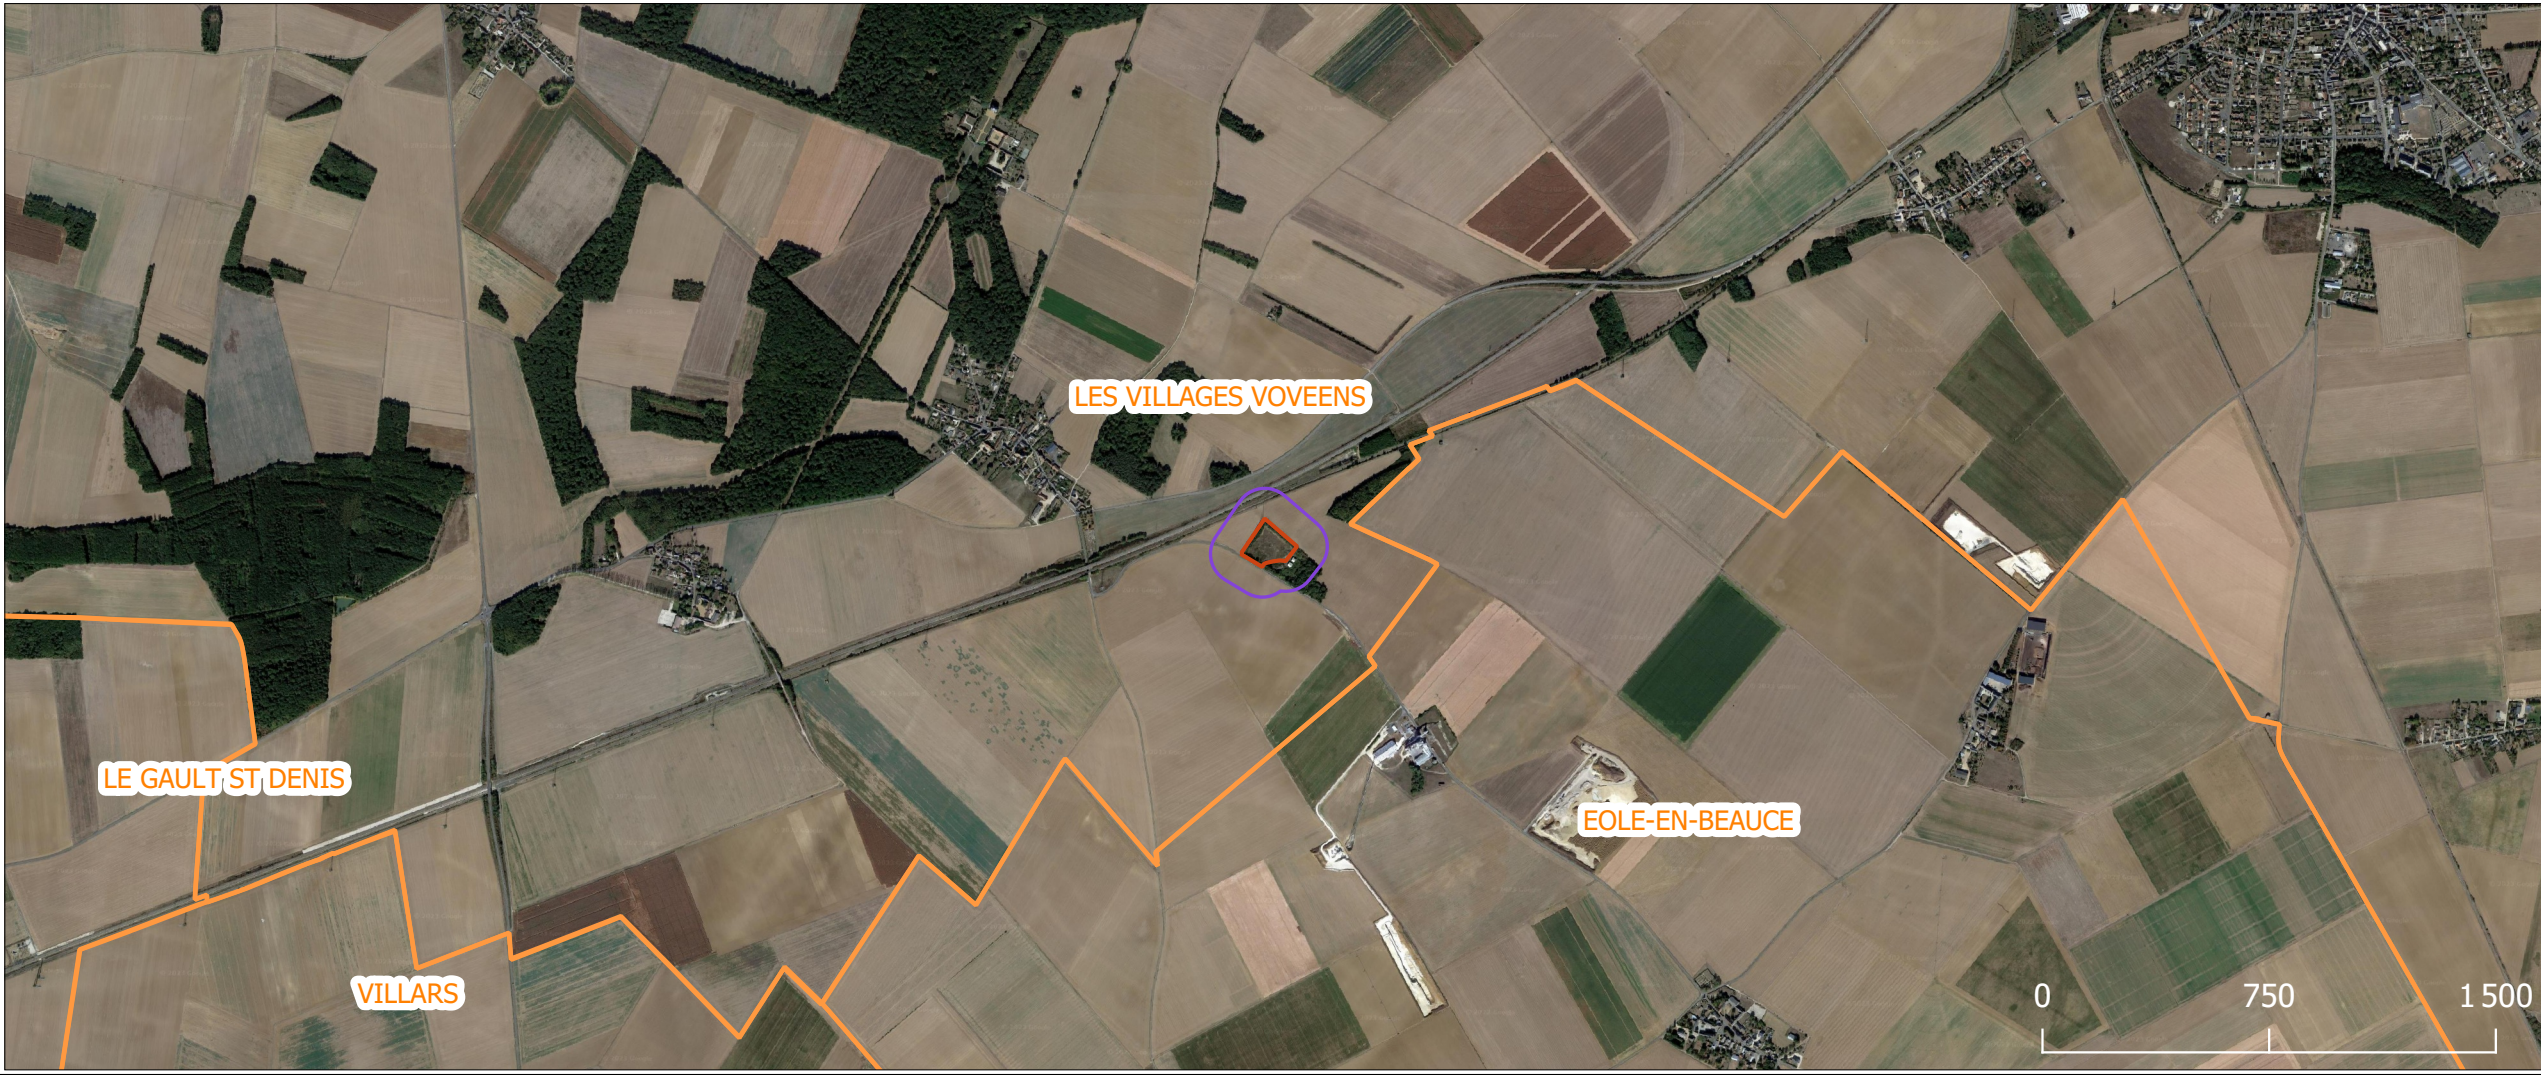

Source fond IGN, Google Satellite

Version :	01	Coords :	DMS
Nom du projet	Villages vovéens		
Nom de la commune	Villages vovéens		
Nom du dessin	Annexe 3 : Plan de situation		
2023-07-28	Auteur : GMO	Echelle 1: 25 000	Format : A3