

DÉPARTEMENT : LOIR-ET-CHER (41)
COMMUNE DE MOREE

DEMANDE D'EXAMEN AU CAS PAR CAS PRÉALABLE
À LA RÉALISATION ÉVENTUELLE D'UNE
ÉVALUATION ENVIRONNEMENTALE

Construction d'un Bâtiment de Bureaux
et Extension d'un Bâtiment Industriel

Maître d'Ouvrage :

SCI VARENNE représentée par M. DESHAYES Gilles
Villeprovert - 41160 - MOREE



Adresse du Projet :

Z.A. VARENNE - 41160 - MOREE

Parcelles cadastrées :

Préfixe 000 Section ZS Parcelles N°33-34-35-44

PROJET : CREATION D'UN BÂTIMENT DE BUREAUX
ET EXTENSION D'UN BÂTIMENT INDUSTRIEL

SCI VARENNE - Z.A. VARENNE - 41160 MOREE

PLAN DE SITUATION




Cartographie IGN – Source : Géoportail

PROJET : CREATION D'UN BÂTIMENT DE BUREAUX
ET EXTENSION D'UN BÂTIMENT INDUSTRIEL

SCI VARENNE - Z.A. VARENNE - 41160 MOREE

PLAN DE SITUATION

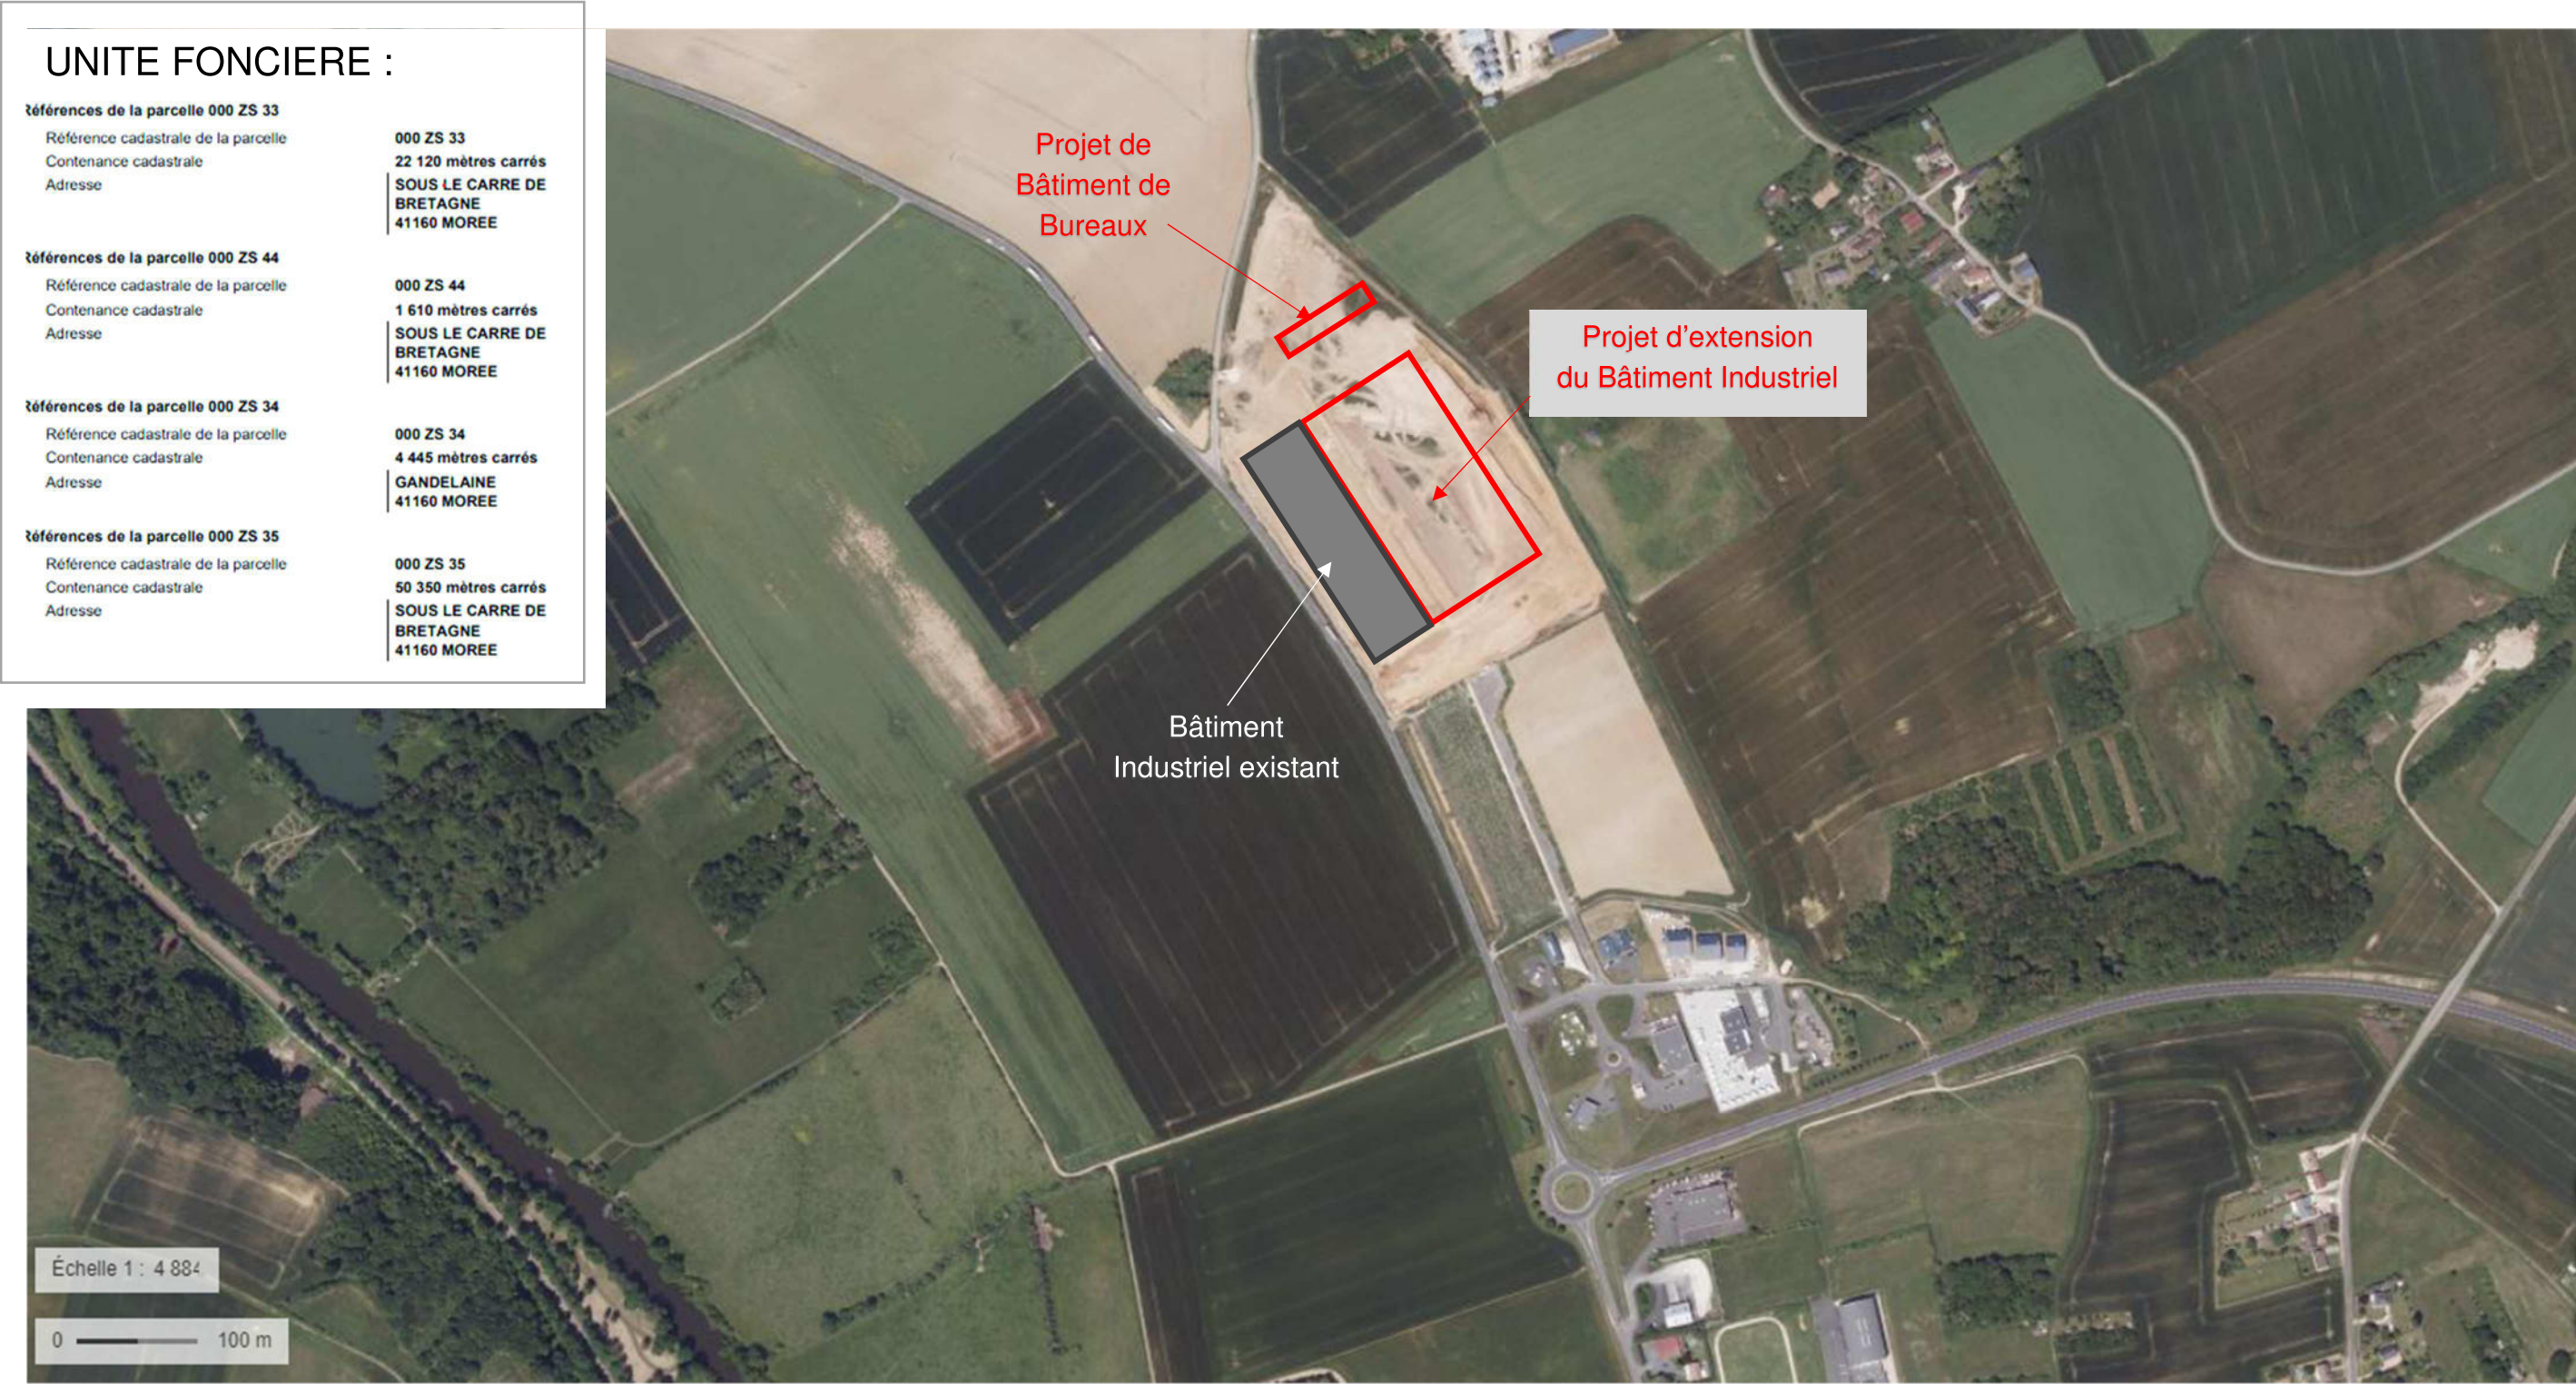

Vue aérienne – Source : Géoportail

PROJET : CREATION D'UN BÂTIMENT DE BUREAUX
ET EXTENSION D'UN BÂTIMENT INDUSTRIEL

SCI VARENNE - Z.A. VARENNE - 41160 MOREE

PLAN DE MASSE




Vue aérienne – Source : Géoportail

PROJET : CREATION D'UN BÂTIMENT DE BUREAUX
ET EXTENSION D'UN BÂTIMENT INDUSTRIEL

SCI VARENNE - Z.A. VARENNE - 41160 MOREE

PLAN DE MASSE – DOSSIER DE PERMIS DE CONSTRUIRE

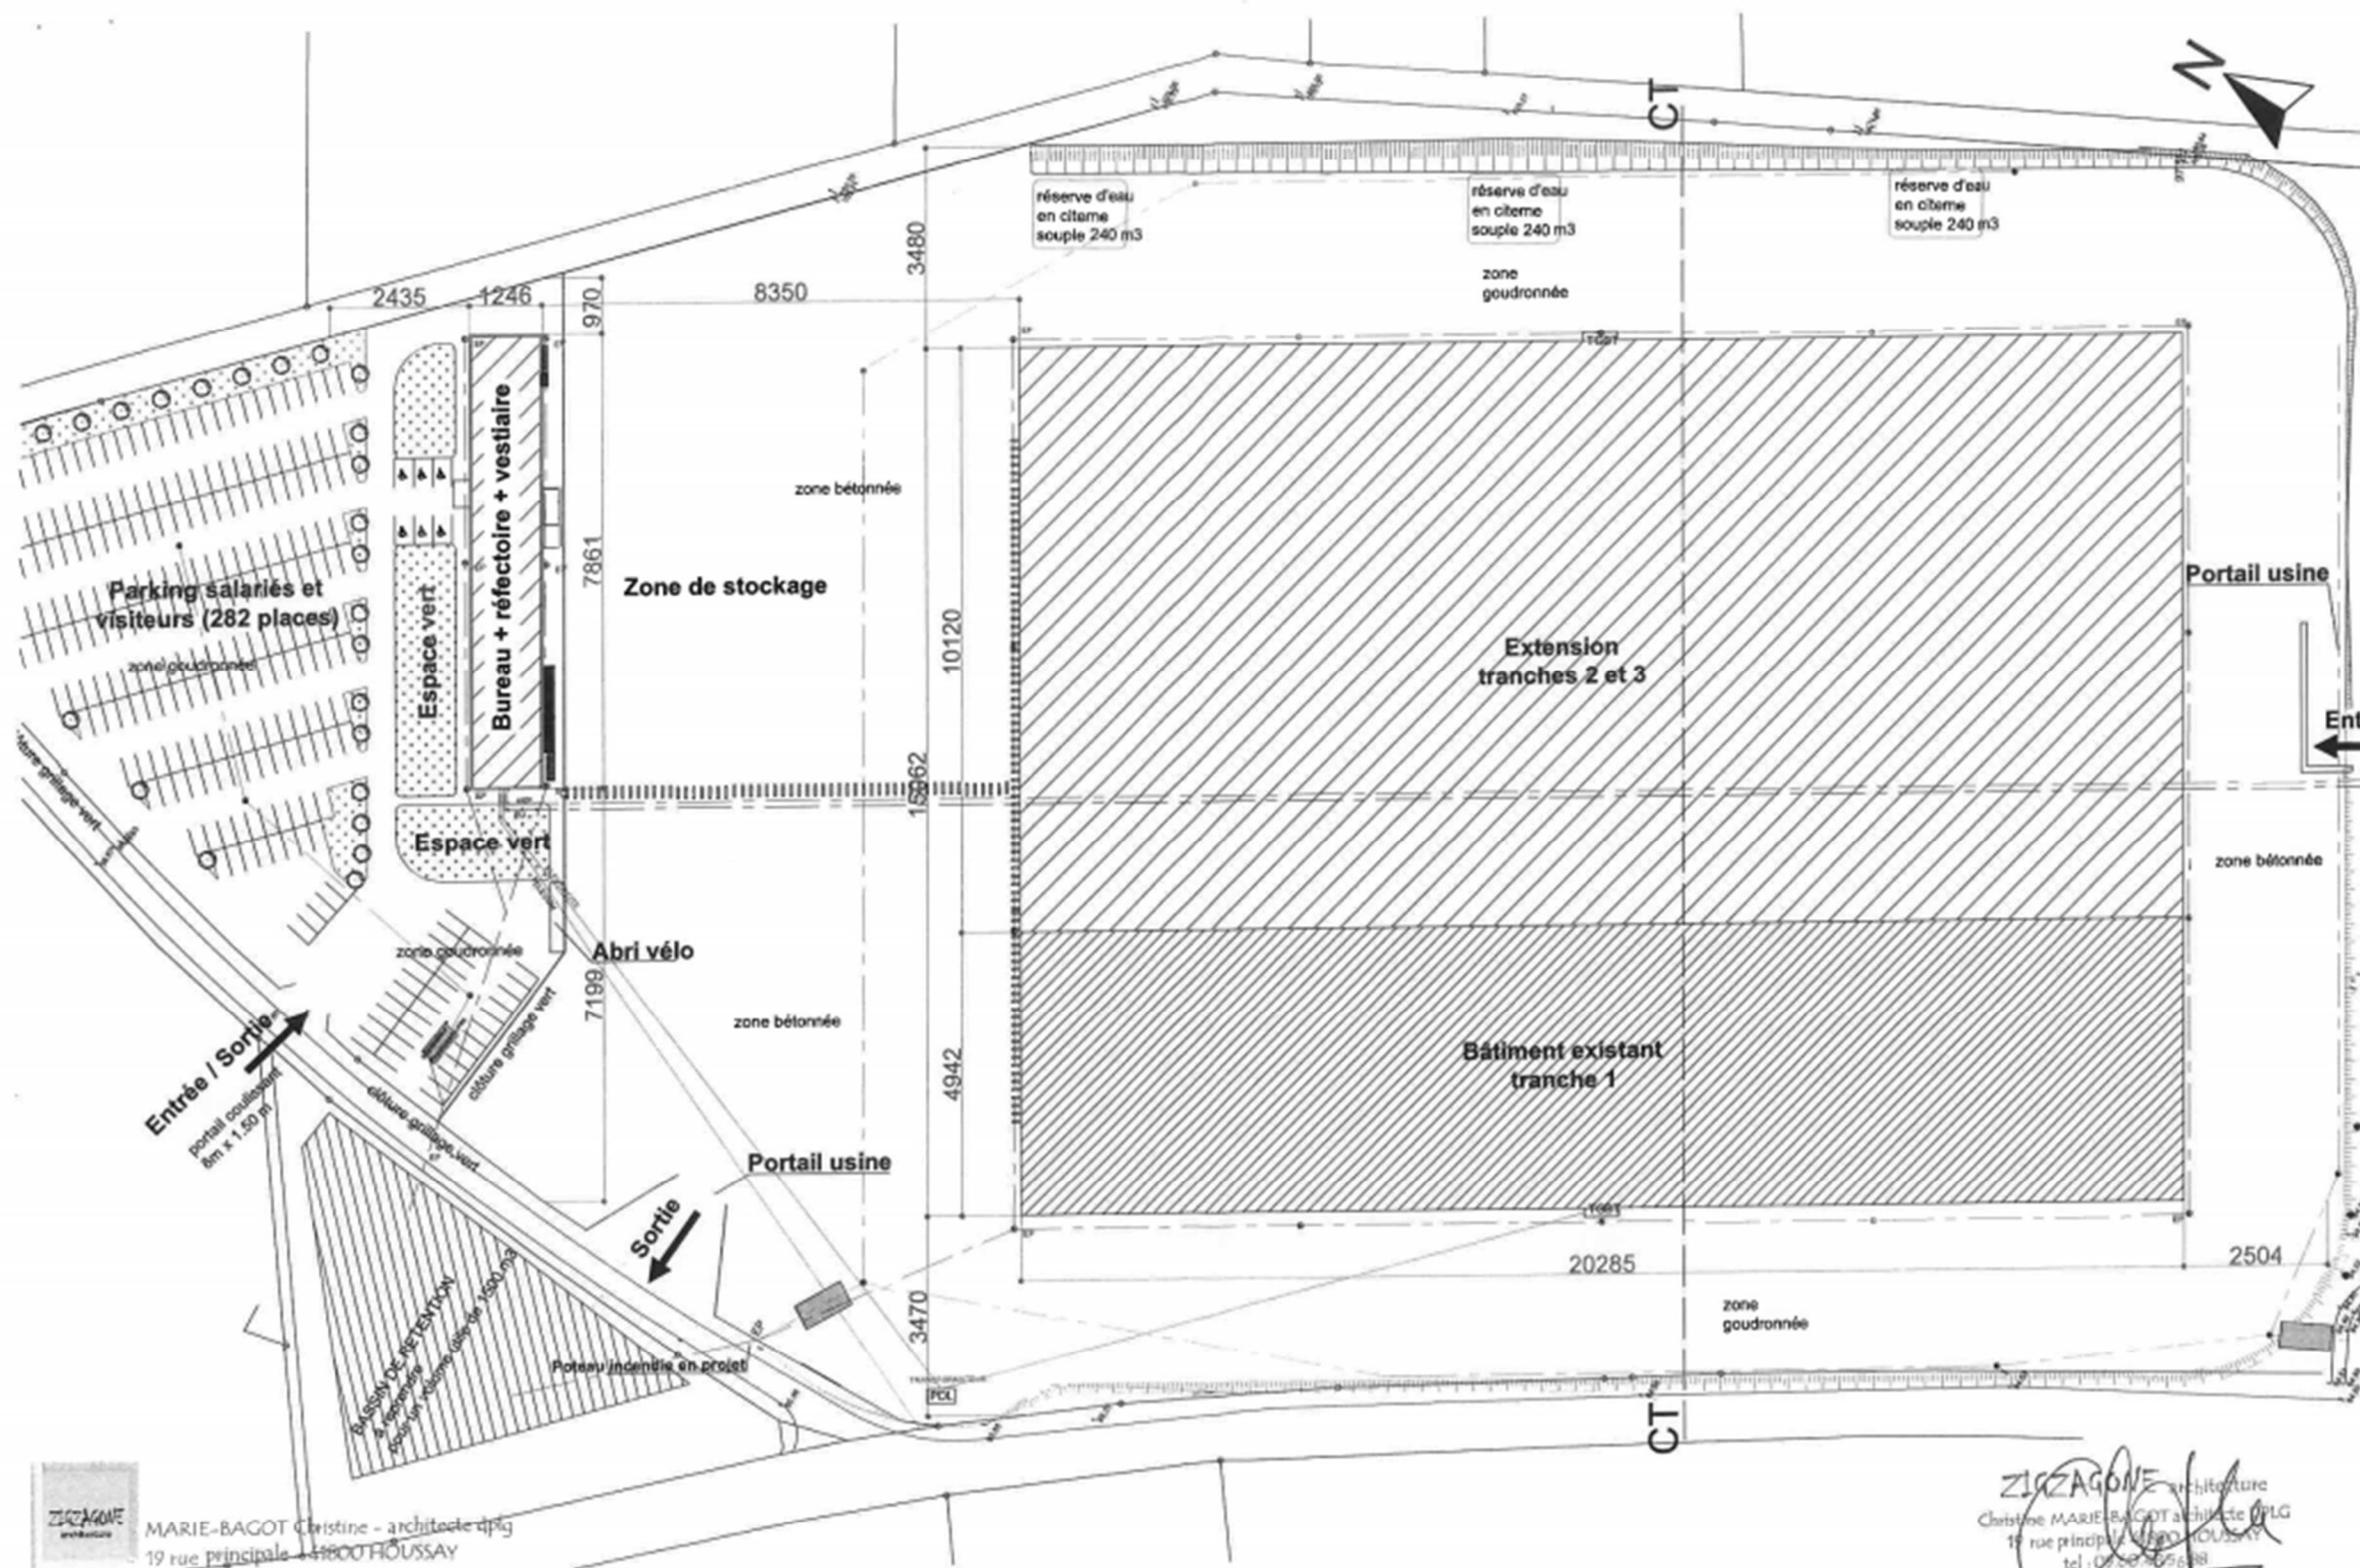

22-32-LE TRIANGLE tranche 2
EXTENSION DE L'ATELIER ET CREATION D'UN BATIMENT DE BUREAUX

PLAN DE MASSE PROJET - 1/1000

PC2b

PROJET : CREATION D'UN BÂTIMENT DE BUREAUX
ET EXTENSION D'UN BÂTIMENT INDUSTRIEL

SCI VARENNE - Z.A. VARENNE - 41160 MOREE



VISUALISATION GRAPHIQUE DES PROJETS



PROJET : CREATION D'UN BÂTIMENT DE BUREAUX
ET EXTENSION D'UN BÂTIMENT INDUSTRIEL

SCI VARENNE - Z.A. VARENNE - 41160 MOREE

VUES PHOTOGRAPHIQUES



1 – Environnement proche



Date de prise de vue : 07/2022

2 – Environnement lointain




Date de prise de vue : 07/2022

PROJET : CREATION D'UN BÂTIMENT DE BUREAUX
ET EXTENSION D'UN BÂTIMENT INDUSTRIEL


SCI VARENNE - Z.A. VARENNE - 41160 MOREE

COUPE DE PRINCIPE DU PROJET

COUPE DE PRINCIPE DU PROJET DE CREATION DE BÂTIMENT DE BUREAUX

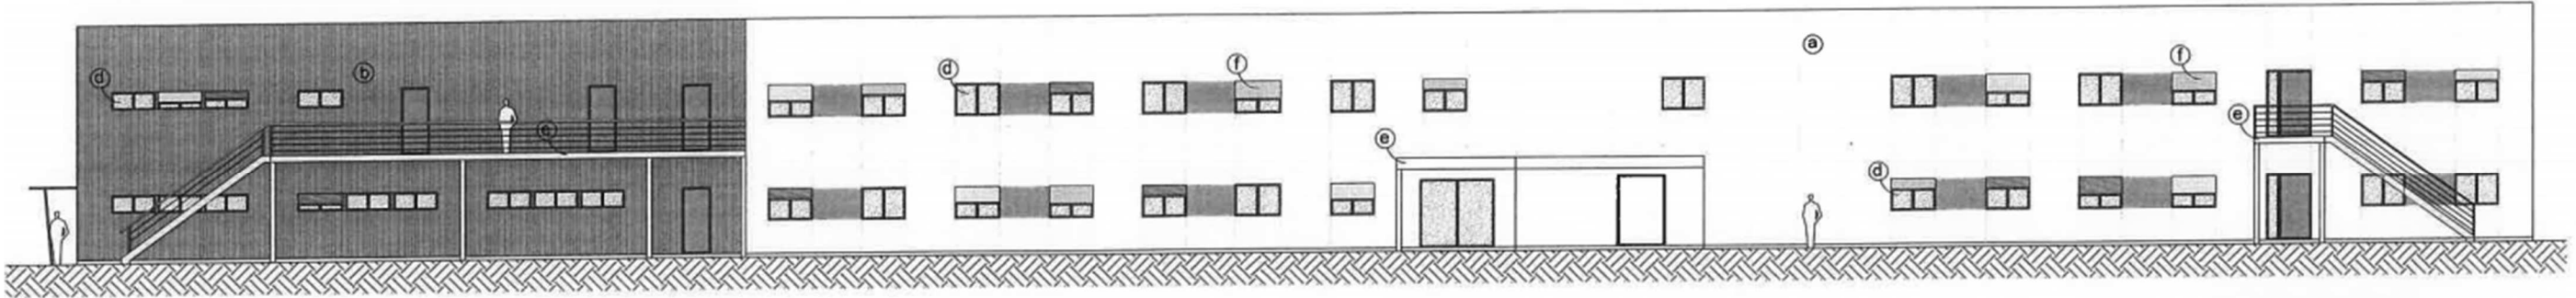

COUPE DE PRINCIPE DU PROJET D'EXTENSION DU BÂTIMENT INDUSTRIEL EXISTANT

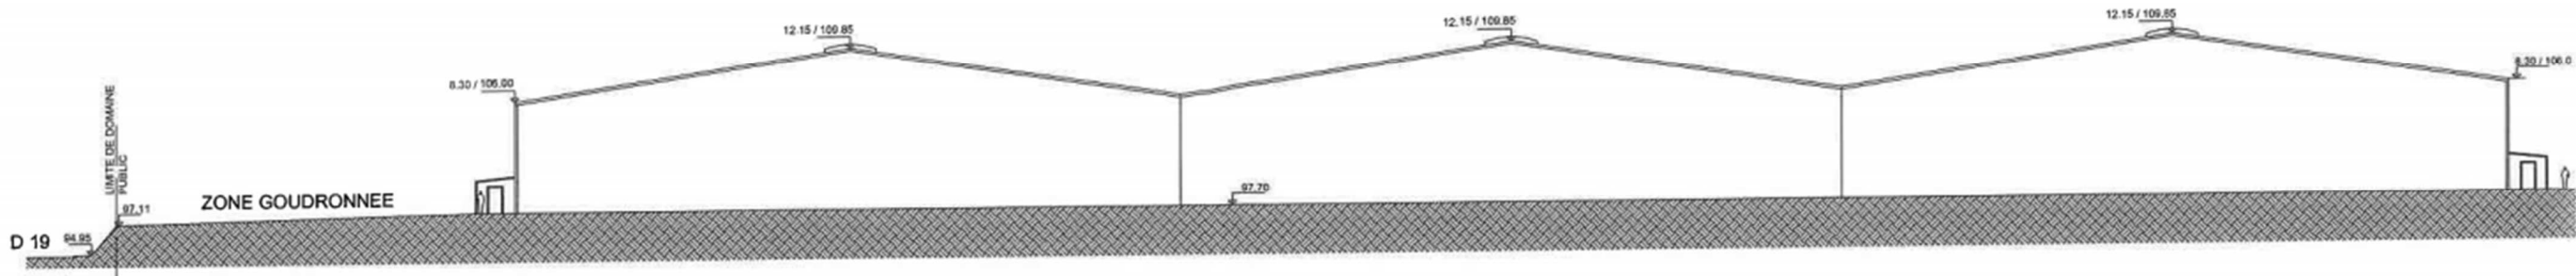

PROJET : CREATION D'UN BÂTIMENT DE BUREAUX
ET EXTENSION D'UN BÂTIMENT INDUSTRIEL

SCI VARENNE - Z.A. VARENNE - 41160 MOREE

PERIMETRE ZONE NATURA 2000

PROJET SITUÉ HORS ZONE DE PROTECTION NATURA 2000




Cartographie – Source : INPN – Inventaire National du Patrimoine Naturel

PROJET : CREATION D'UN BÂTIMENT DE BUREAUX
ET EXTENSION D'UN BÂTIMENT INDUSTRIEL

SCI VARENNE - Z.A. VARENNE - 41160 MOREE

PERIMETRE ZONES PATRIMONIALES CLASSEES

PROJET NON CONCERNÉ PAR LE PERIMETRE DE PROTECTION DU PATRIMOINE

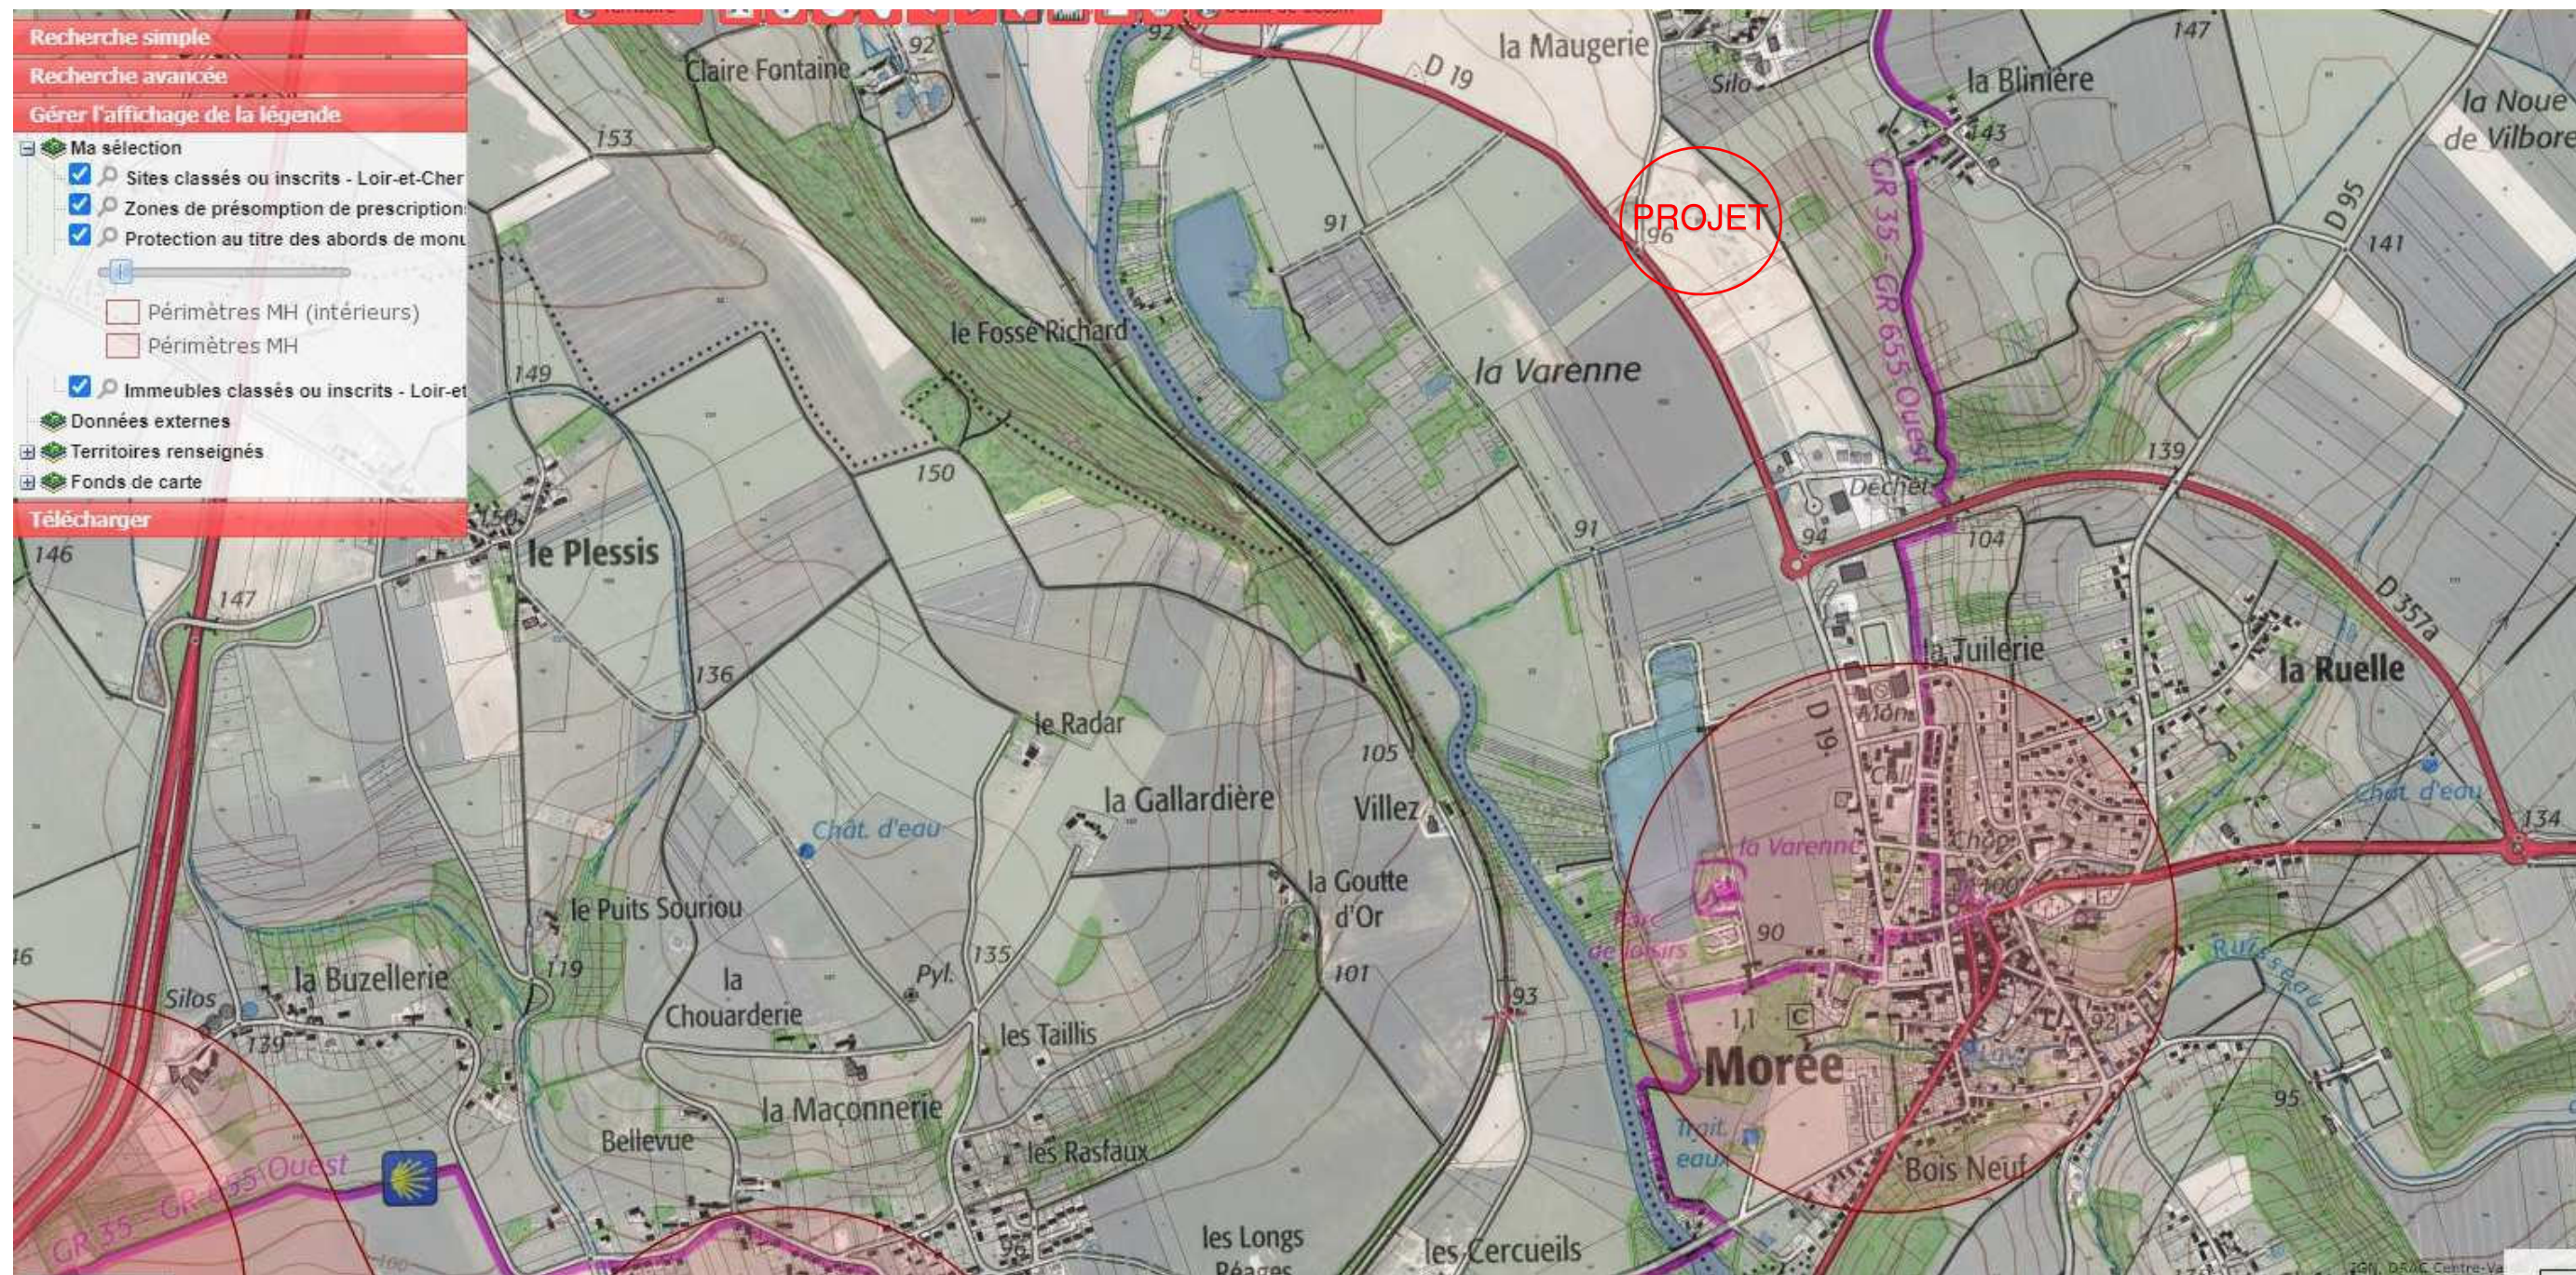

Cartographie – Source : Atlas des Patrimoines