




Echelle : 1/25 000

SITUATION DU TERRAIN

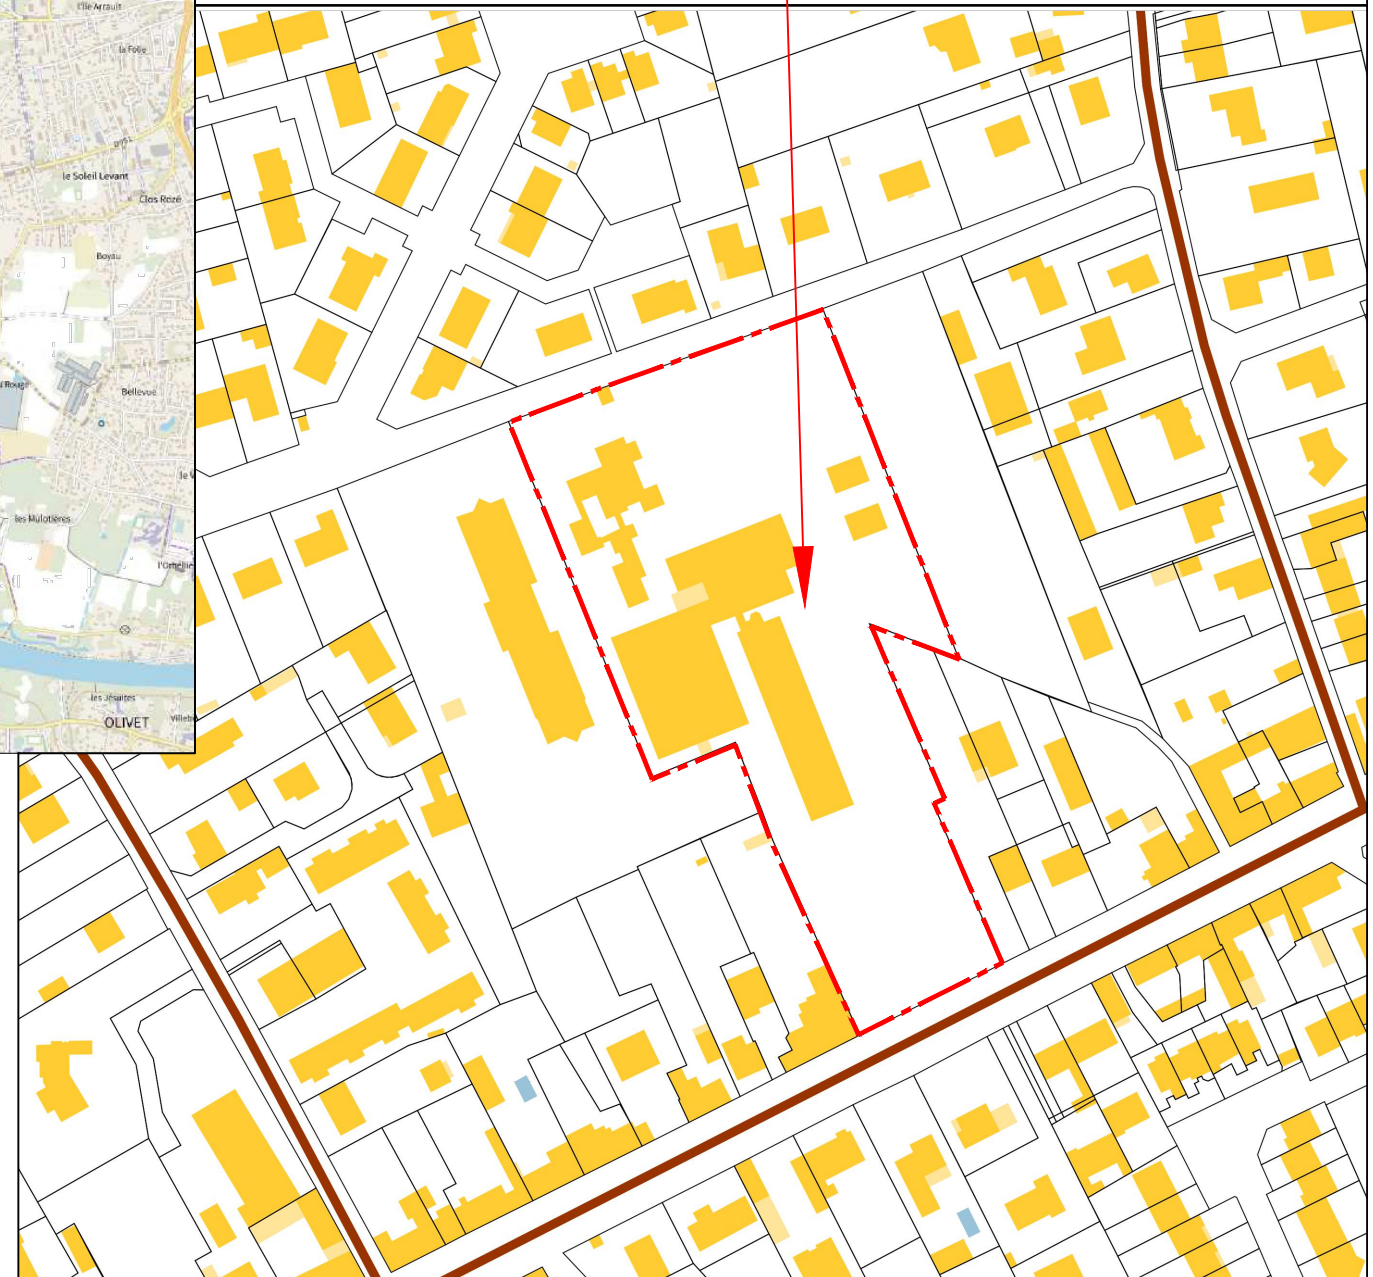

Echelle : 1/2 000



Maitre d'oeuvre VRD
9 rue du clos des Venelles
Parc d'activités Orléans Charbonnière
45800 SAINT JEAN DE BRAYE
Tél : 02.38.88.37.10
E-Mail : secretariat@inca-ing.fr

UIMM - PROMETA
7 route d'Orléans -
45380
LA CHAPPELLE SAINT MESMIN
Tél. 02 38 22 31 02

PROMETA
74 RUE NATIONALE
45380 LA CHAPPELLE-SAINT-MESMIN
Annexe 3 situation

Dessiné par : EA

Date : 24/03/2023