

Issus de secours
en cas de crue du
Cher selon PPRI

Sens de circulation
→
Création de voie


Voie existante

Création chemin pédestre
Copeaux de bois

Sortie et issus de secours

Sortie et issus de secours

Issus de secours

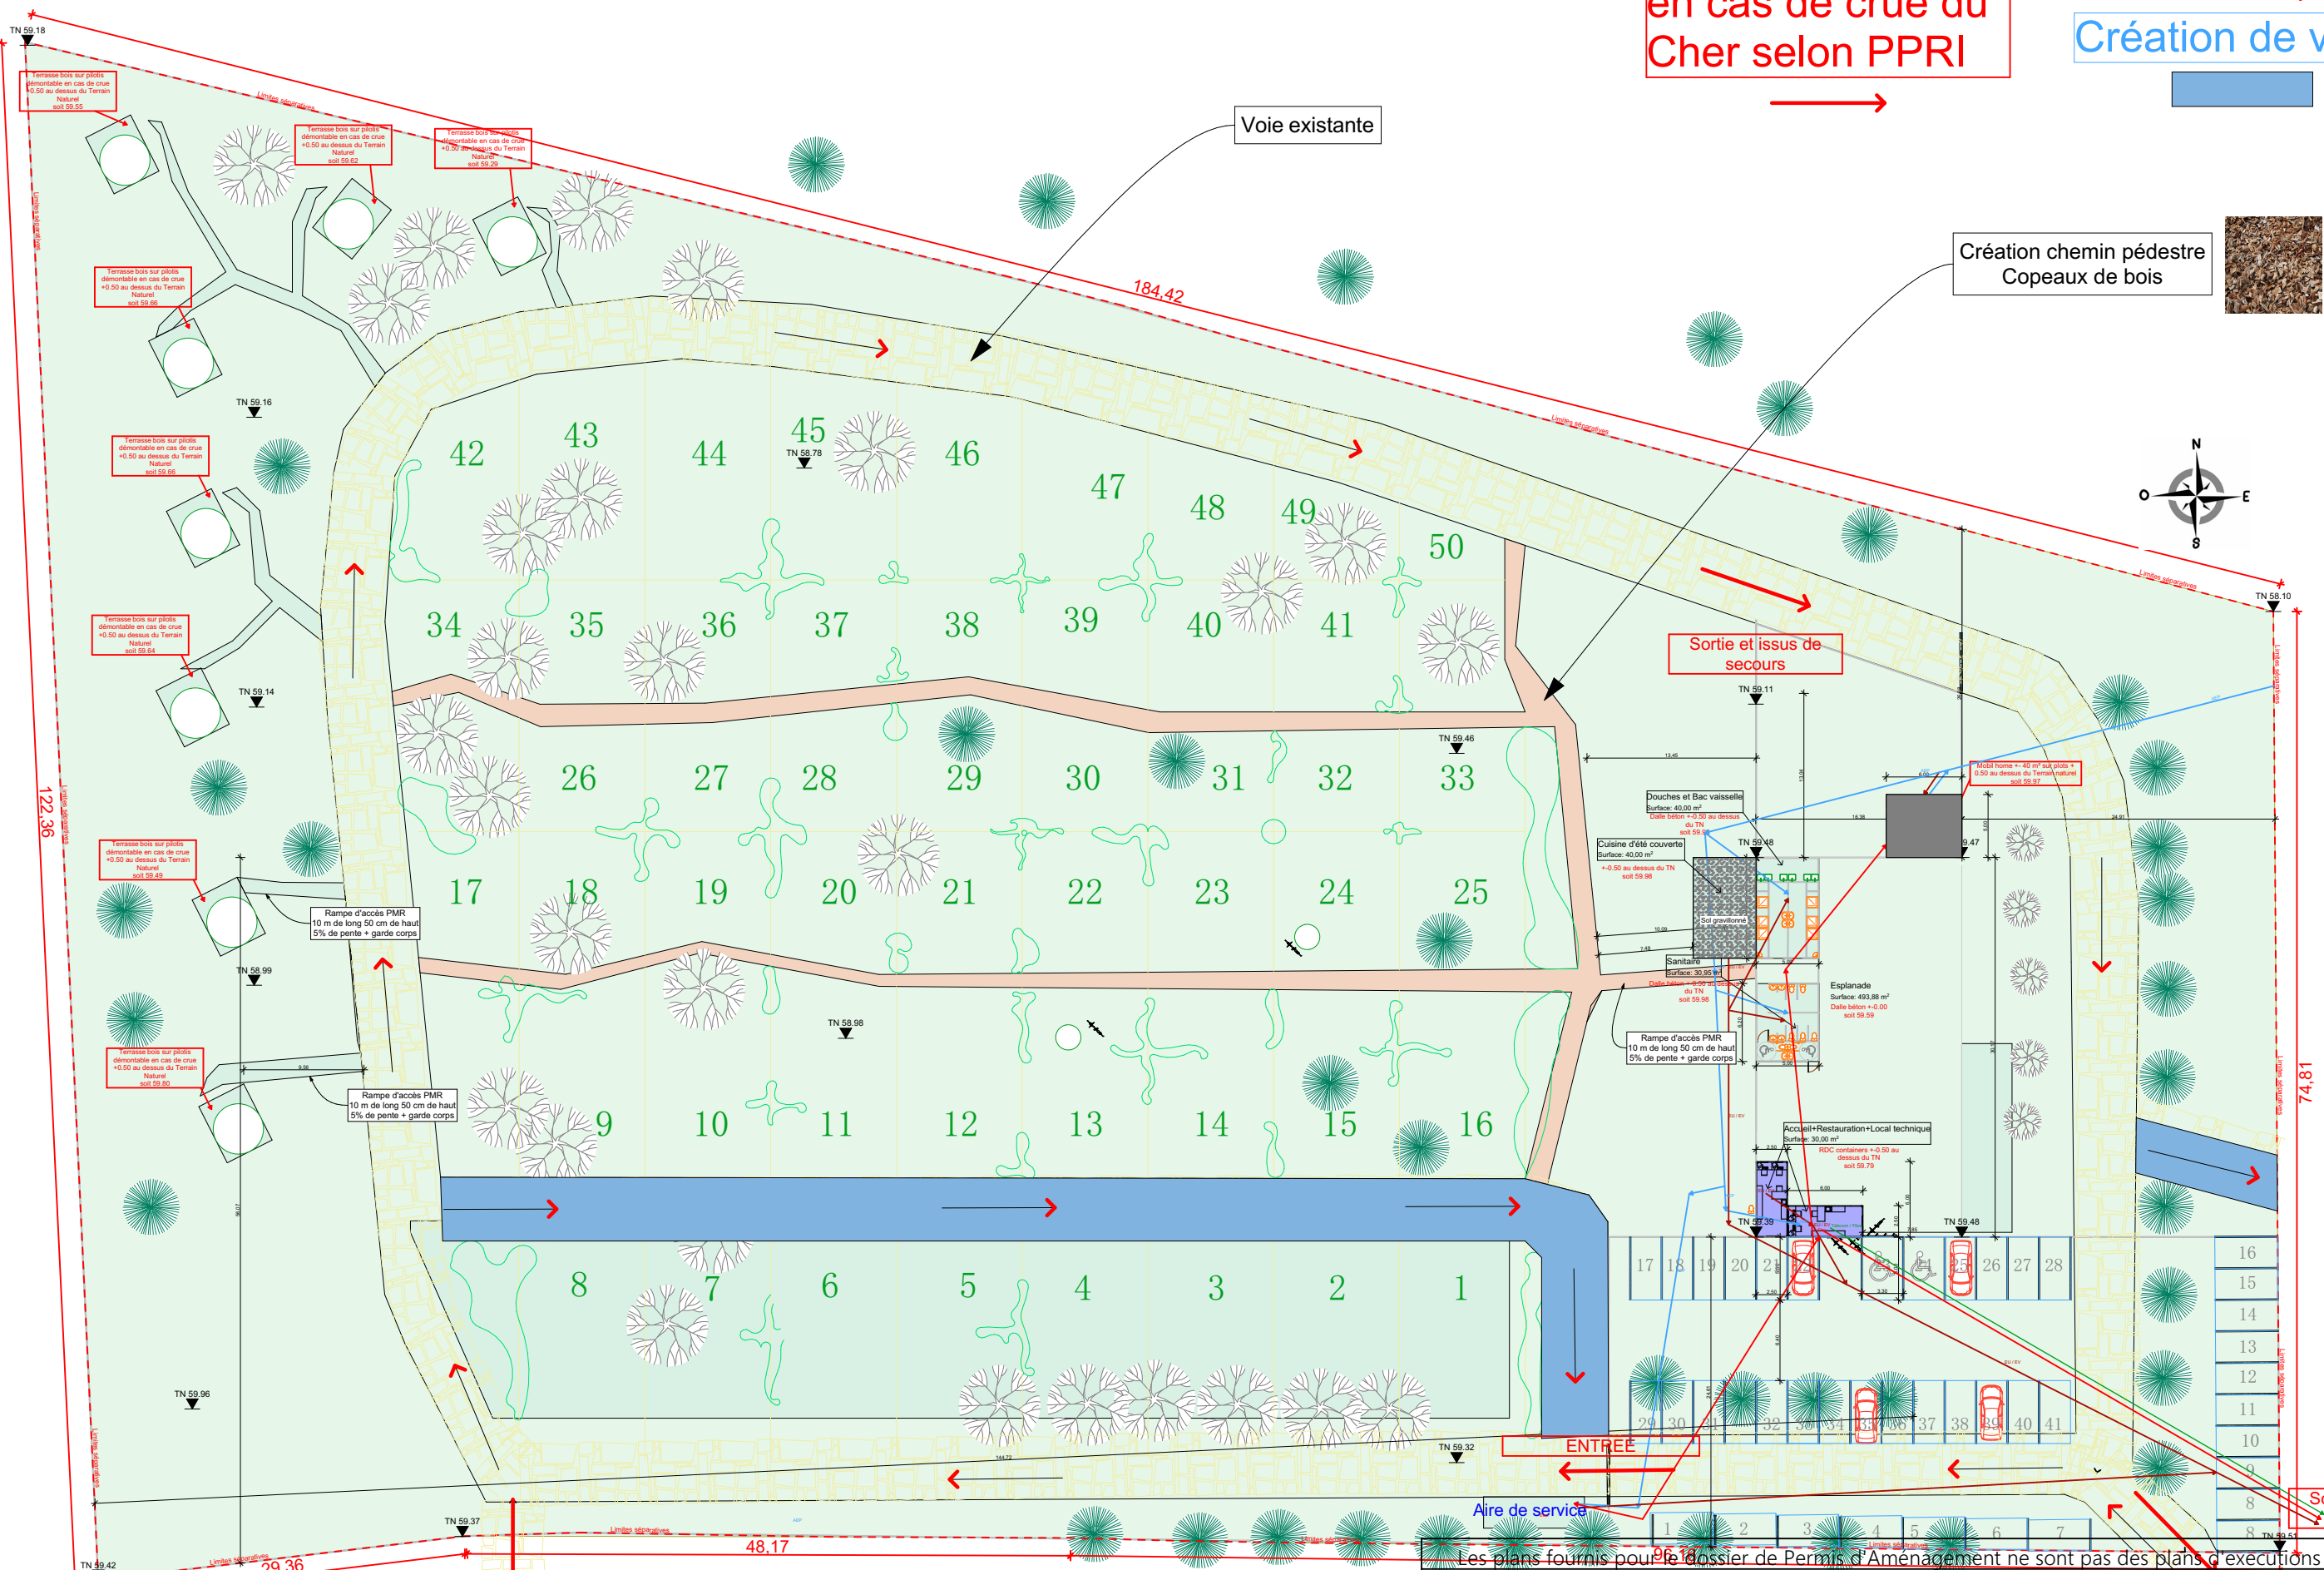

Les plans fournis pour le dossier de Permis d'Aménagement ne sont pas des plans d'exécution de travaux

Dessin SIRBA Teddy- Permis d'aménagement Projet Camping St Georges sur Cher

PA 2 - PLAN MASSE CIRCULATION