

TERRAIN 17000m2

PARCELLE

OB2524


OB0114

OB2523

OB2528

Emprise au sol : 180.95m<sup>2</sup>

Emprise maximale 1000 m<sup>2</sup> selon PPRI (20% de 17000 m2 = 3400 m2)

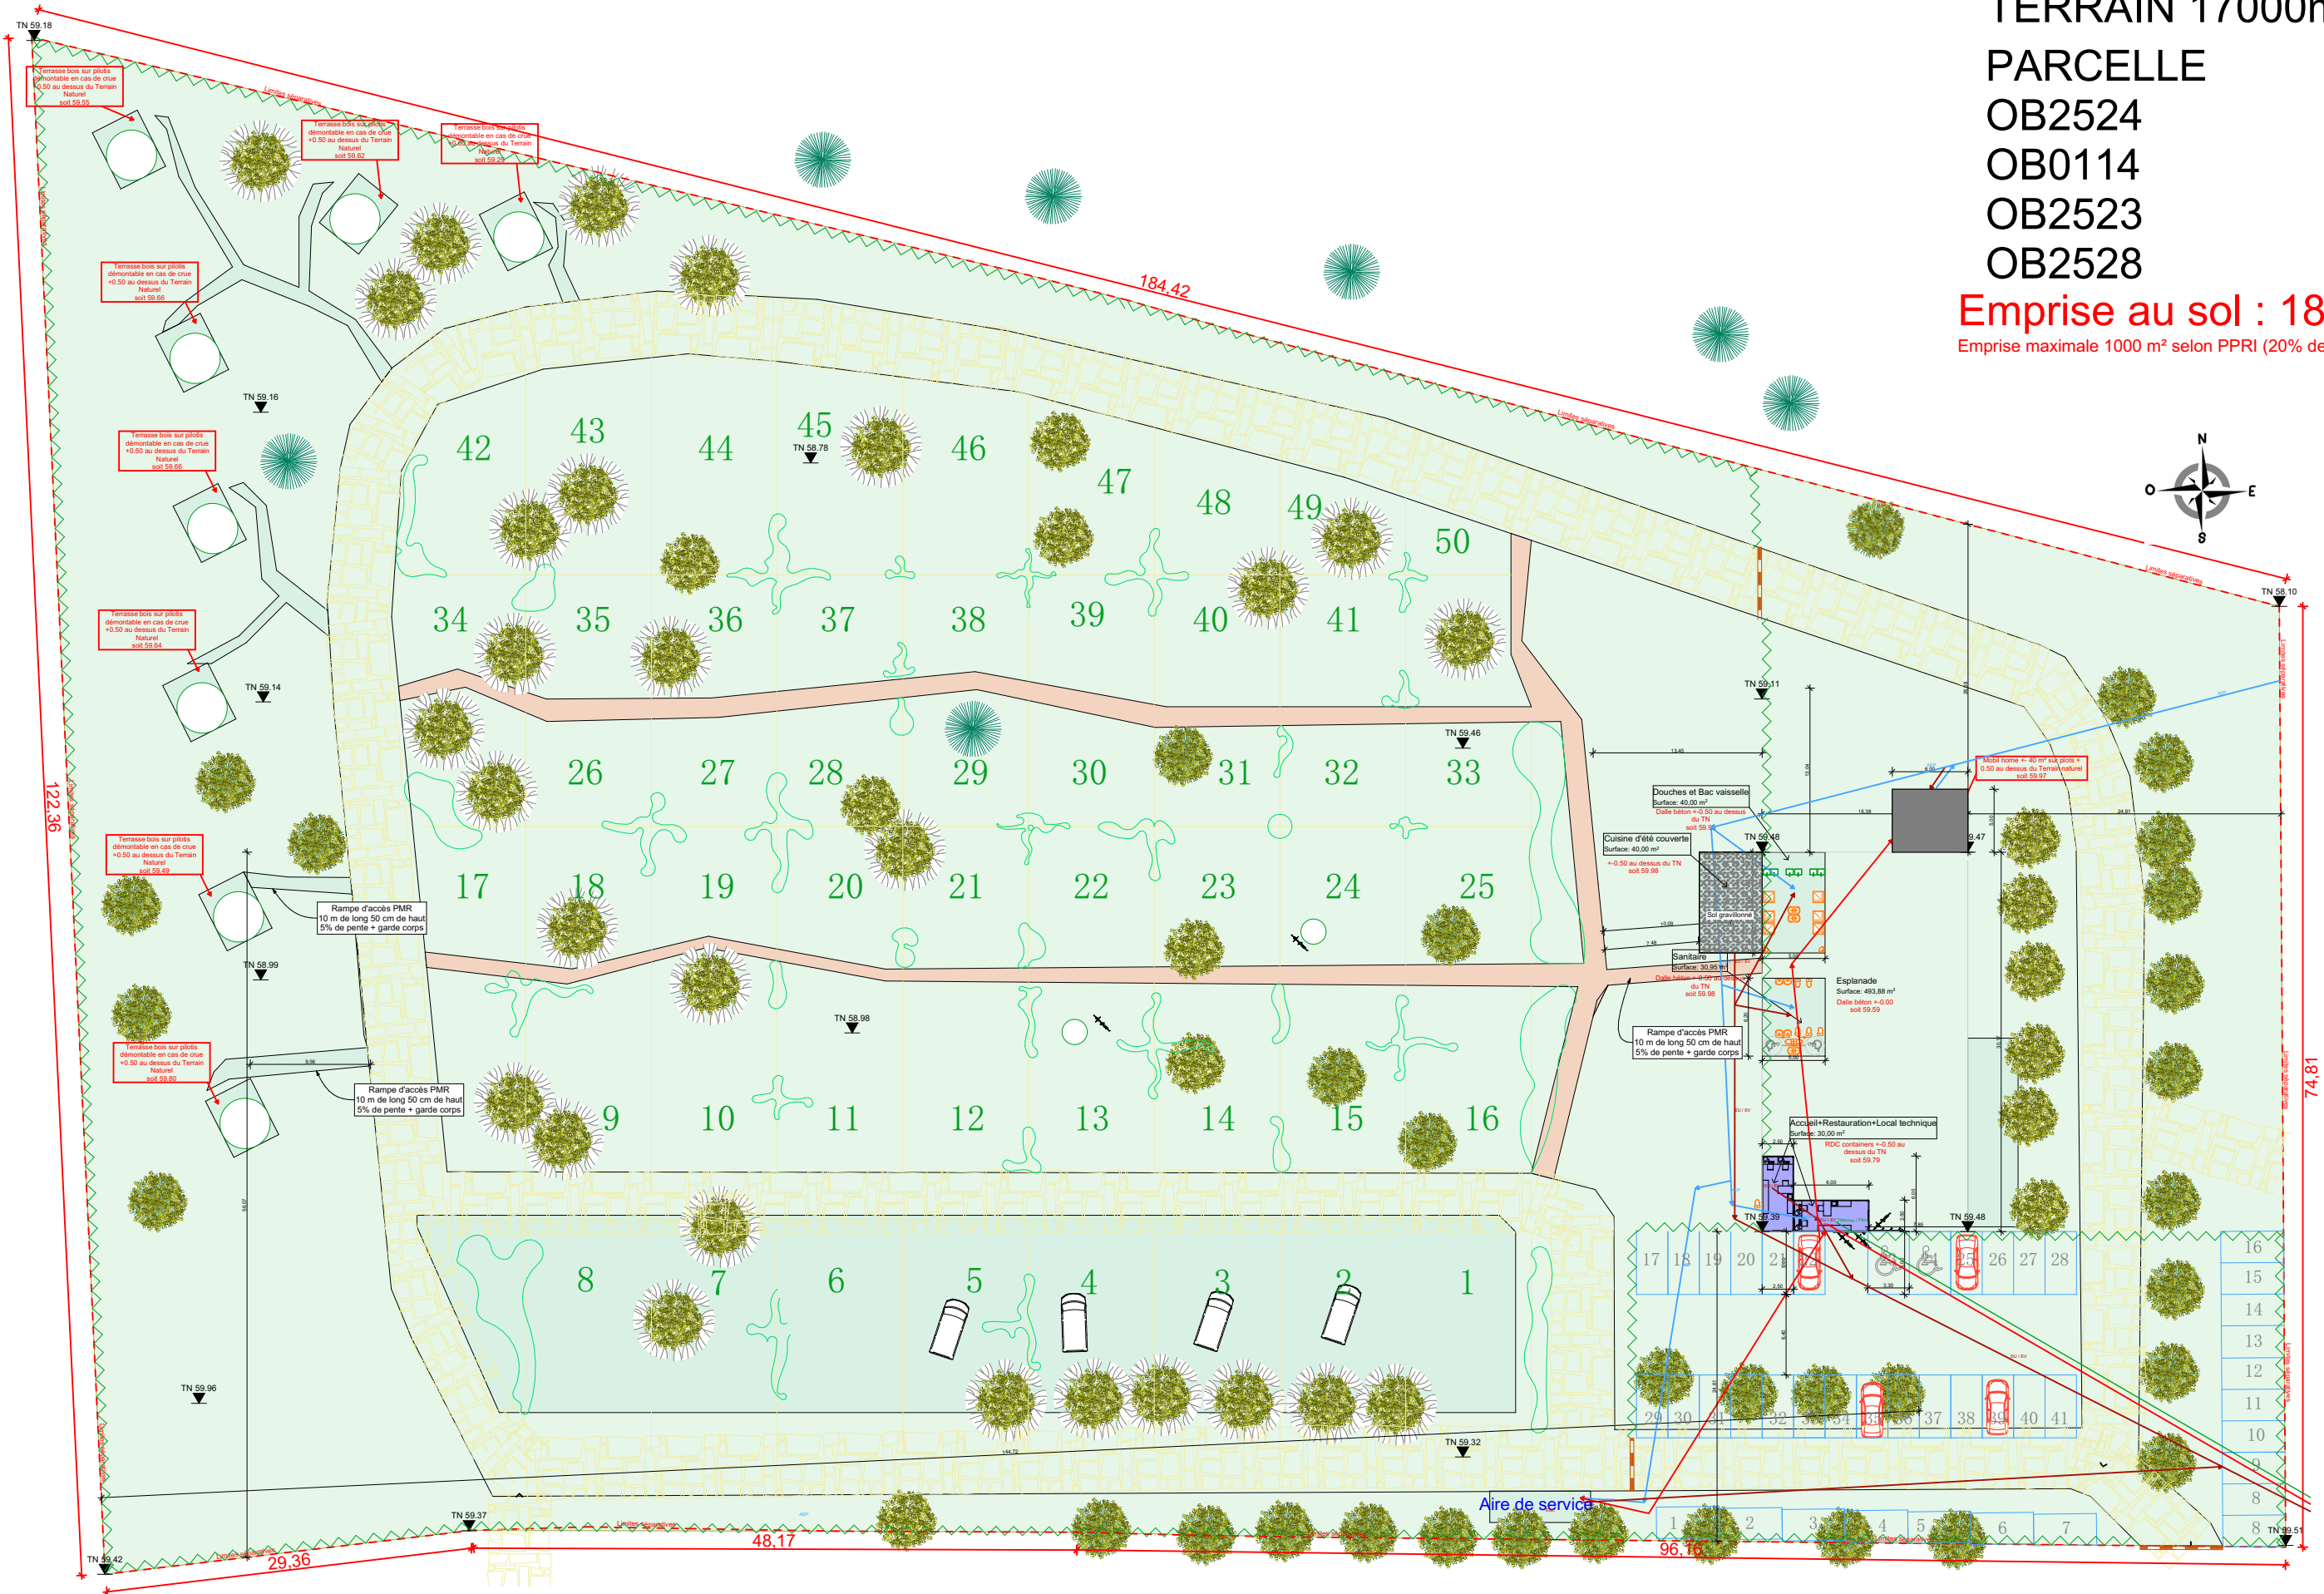

Les plans fournis pour le dossier de Permis d'Aménagement ne sont pas des plans d'executions de travaux

Dessin SIRBA Teddy- Permis d'aménagement Projet Camping St Georges sur Cher

PA 2 - PLAN MASSE

24/01/2024

Ech.1/500ème

DOSSIER : PERMIS D'AMENAGEMENT