

# ETUDE ESTIMATIVE

Commune de SAINT BAUDEL  
37 rue Principale  
18160 SAINT BAUDEL

## **Commune de SAINT BAUDEL (18)**

Commune de  
**ST BAUDEL**

### **Projet d'aménagement d'un équipement multisports - AGORESPACE 250 ACIER COMPOSITE 2 FIRST -**

#### **Responsable du dossier :**

Yoann HUVEAU – Responsable Régional  
(33) 06 88 33 42 18  
[yhuveau@agorespace.com](mailto:yhuveau@agorespace.com)

#### **Siège Social :**

AGORESPACE S.A.S  
334, Rue Bernard Bordier – 60150 LONGUEIL-ANNEL  
Tel. : (33) 03 44 36 09 64 - Fax : (33) 03 44 36 09 63  
[info@agorespace.com](mailto:info@agorespace.com)

**04 octobre 2023 - Référence(s) de l'offre : 2023/10/2013 CO – AME**

AGORESPACE S.A.S  
AGORESPACE S.A.S – 334, Rue Bernard Bordier – 60150 LONGUEIL-ANNEL  
Tel.: (33) 03 44 36 09 64 - Fax : (33) 03 44 36 09 63 - [info@agorespace.com](mailto:info@agorespace.com)

Propriété Agorespace


# ETUDE ESTIMATIVE

Commune de SAINT BAUDEL  
37 rue Principale  
18160 SAINT BAUDEL

## PROPOSITION COMMERCIALE N° 2023/10/2013 CO – AME AGORESPACE 250 ACIER COMPOSITE 2 FIRST

### AE 250 ACIER COMPOSITE 2 FIRST – dimensions : 12,12m x 22,02m


- ✓ Structure porteuse en acier RAL 6005 **Garantie 30 ans\***
- ✓ Remplissage du fronton et de la palissade basse en composite PVC / Chanvre RAL 1019 **Garantie 25 ans\***
- ✓ Traitement de surface par procédé "Triplex" : Galvanisation + cataphorèse + thermo laquage.
- ✓ Assemblage avec amortisseurs insonorisant, les planches sont pré-percées en usine puis boulonnées.
- ✓ Main-courante aluminium anodisé rainurée permettant l'assise (**conforme NF-EN 15312**).
- ✓ Structure de basket réglable en hauteur et cercle résistant à 640kg
- ✓ Panneau de basket 1080x800mm, épaisseur 15mm **Garantie 5 ans\***
- ✓ But de Foot/hand de 3m x 2m intégrés au fronton
- ✓ Filet de basket en polyéthylène
- ✓ Filets armés anti vandalisme couvrant les fonds de but et 50% des côtés
- ✓ Fixation des filets exclusive par barre acier galvanisé limitant les frictions
- ✓ Barres anti-cycles dont une escamotable pour un accès Personne à Mobilité Réduite (**conforme EN 15312**)
- ✓ Poteaux multifonctions en acier galvanisé et thermolaqué scellés à l'extérieur du terrain avec filet multifonctions muni d'un système de tension facile de mise en œuvre
- ✓ Panneau d'information normé (**conforme EN 15312**)
- ✓ Panneau règles de jeu / règles de vie
- ✓ Montage de la structure par nos monteurs spécialistes AGORESPACE
- ✓ Location de deux bennes pour évacuation des gravats et déchets en décharge agréée
- ✓ Location d'un chariot élévateur pour déchargement et installation

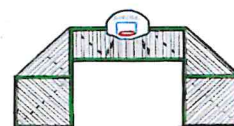

47 167,00 €

### GAZON ET LIGNES DE JEU


- ✓ 238m² Gazon synthétique 22mm lesté de sable, touffeté en ligne, fibre fibrillée, 100% polyéthylène, résistant aux UV **Garantie 8 ans\***
- ✓ Tracé multisports : lignes blanches, colle et sous couche
- ✓ Sable de rivière roulé non blessant
- ✓ Profilé aluminium d'arrêt du gazon sur tout le pourtour du terrain
- ✓ Pose du gazon y compris découpe et collage des lignes du tracé multisports

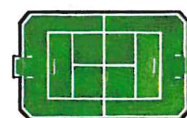

11 155,00 €

### MINI BUT BRÉSILIEN ROTOMOULE (X4)

- ✓ Les mini buts roto moulés sont réalisés en polyéthylène, matière recyclable. Le rotomoulage est un procédé de mise en forme des matières plastiques.
- ✓ Dimensions : Lg. 80 x Ht. 64 x Pf. 43 cm

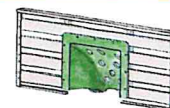

2 334,00 €

### TRAVAUX DE RÉSERVATIONS ET SCELLEMENTS DE L'ÉQUIPEMENT

- ✓ Scellement des poteaux acier comprenant, découpe de l'enrobé, terrassement évacuation des déblais fourniture et mise en œuvre de béton dosé à 350 kg.
- ✓ Pour information, le tarif des réservations et scellement est valable pour une plateforme comprenant 5 à 6 cm d'enrobé. Un surcout est à prévoir dans le cas d'une épaisseur d'enrobé supérieure.

6 118,00 €



# ETUDE ESTIMATIVE

Commune de SAINT BAUDEL  
37 rue Principale  
18160 SAINT BAUDEL

## (suite) PROPOSITION COMMERCIALE N° 2023/10/2013 CO – AME AGORESPACE 250 ACIER COMPOSITE 2 FIRST

TOTAL HT DE L'AGORESPACE	66 774,00 € (1)
TVA 20%	13 354,80 €
TOTAL GENERAL TTC	80 128,80 € (1)

(1) Cette offre estimative a pour objet la mise au budget et/ou la demande de subvention concernant l'investissement prévu par la commune. Celle-ci devra impérativement faire l'objet d'une réévaluation des besoins et coûts avant commande définitive.

### Crise des matières premières - tarifs et délais de disponibilité :

Au regard de la crise mondiale sur les matières premières et l'incertitude sur l'évolution de leurs coûts et de leurs délais d'approvisionnement, toute commande validée rapidement nous permet de mieux vous garantir les tarifs appliqués dans nos devis et les délais de disponibilité. Tributaires de la conjoncture, nous mettons tout en œuvre pour vous servir au mieux financièrement et en matière de délai.

### Modalités de facturation

- ✓ Agospace se réserve le droit de facturer soit dès la réalisation complète de la vente ou prestation du service, soit sous forme de Situation en cas d'exécution fractionnée d'une prestation suivant les conditions d'achèvement du devis signé.
- ✓ Lors de l'édition d'une situation ou d'une facture complète, les conditions de paiement sont celles indiquées à l'article 7 « Modalités de paiement » des conditions générales de vente.

LE CLIENT, pour acceptation  
MONTANT TOTAL H.T.  
(Cachet, signature, date)

Merci de  
tamponner ici



SOCIETE  
Mr Régis KASKOSZ  
Président

### CESSION DE CREANCES

« Copie certifiée conforme à l'original délivrée en unique exemplaire pour être remise en cas de cession ou de nantissement de créances ».

Tampon :

Merci de  
tamponner ici

Signature :



# ACIER BOIS<sup>2</sup> / ALU BOIS<sup>3</sup> / TOUT ACIER / COMPOSITE FIRST 250 4 MINI BUT BRÉSILIENS

Steel Wood / Alu-Wood / All Steel / Composite



**AGORSPACE**

Tel: 03.44.36.09.64 Fax: 03.44.36.09.63

@: www.agorspace.com


GAM'S 250 2D

Format  
A3

Echelle  
1/100

Folio  
1/1



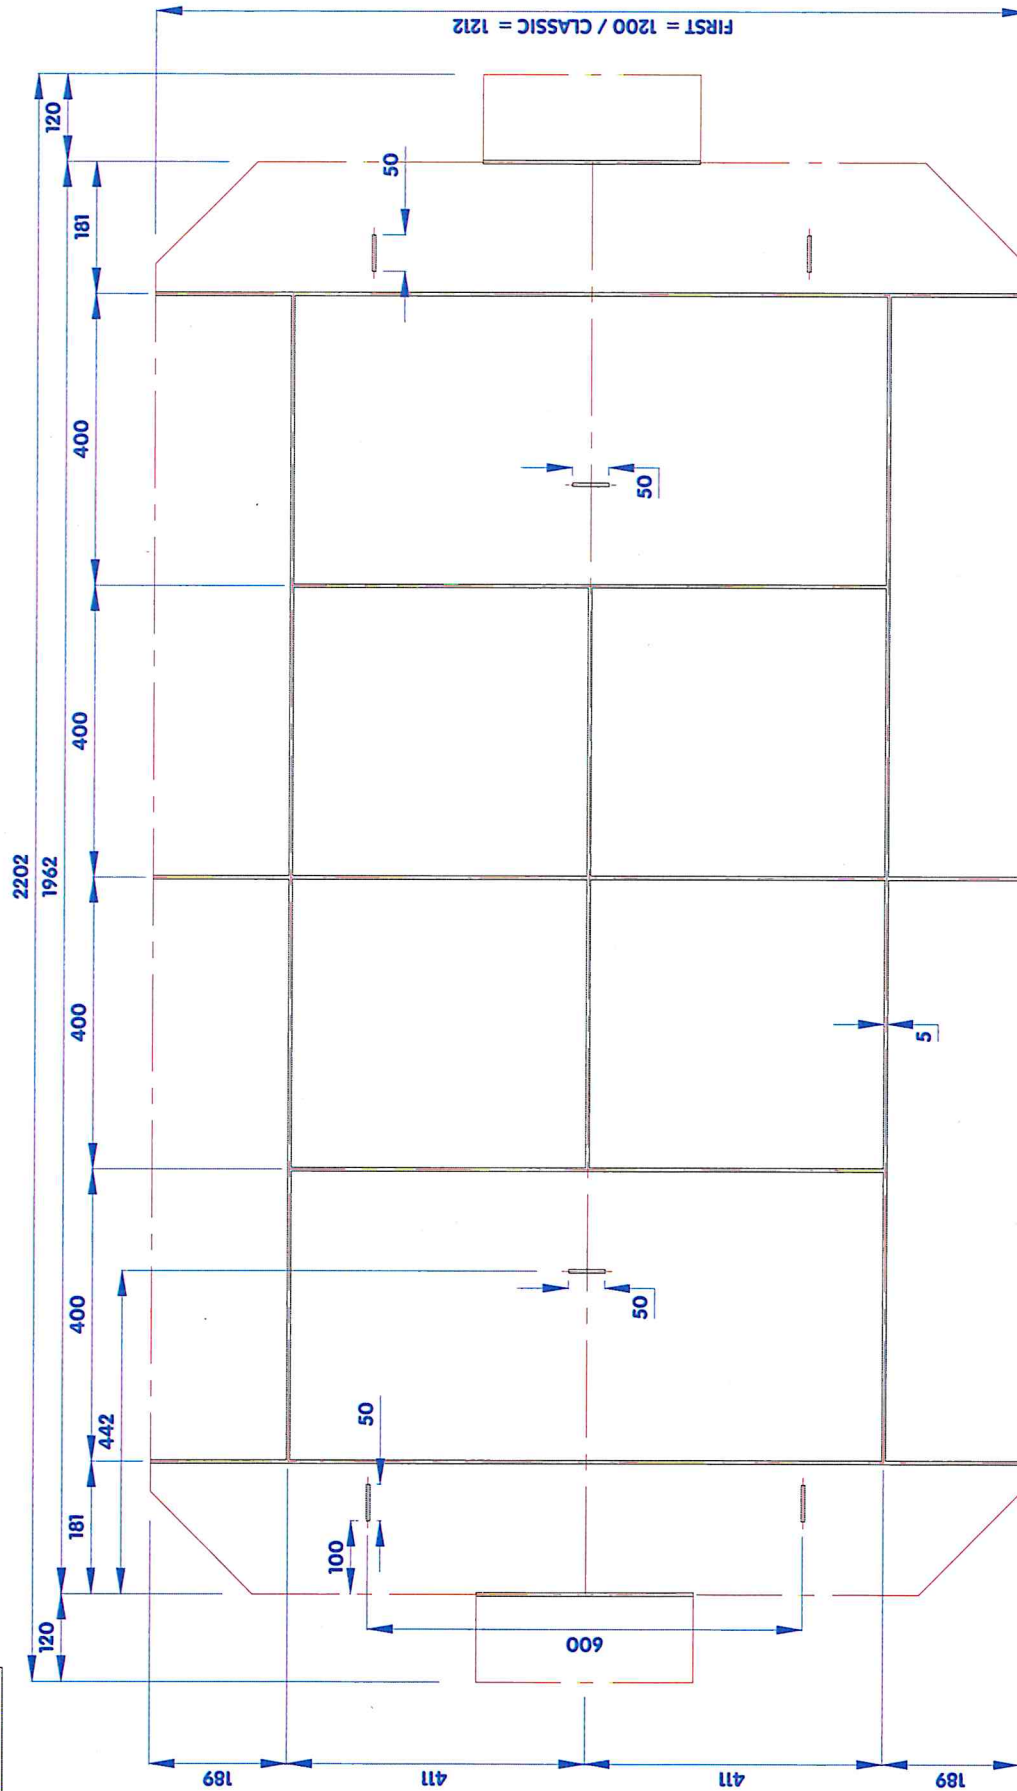

**AGORESPACE**  
334, rue Bernard Bordier  
60 150 LONGUEIL-ANNE  
Tel: 03 44 36 09 64 - Fax: 03 44 36 09 63  
@: [www.agorespace.com](http://www.agorespace.com)

**AE 250**

Format **A3**  
Echelle **1:70**  
Folle **3/8**

**Tracé Multisports AGORESPACE**

Ce plan est la propriété d'AGORESPACE SAS et ne peut être reproduit ou diffusé sans autorisation.