

Annexe 5 : Plan des abords du projet




Parcelles du projet



Maisons et habitats individuels



Plans d'eau et cours d'eau

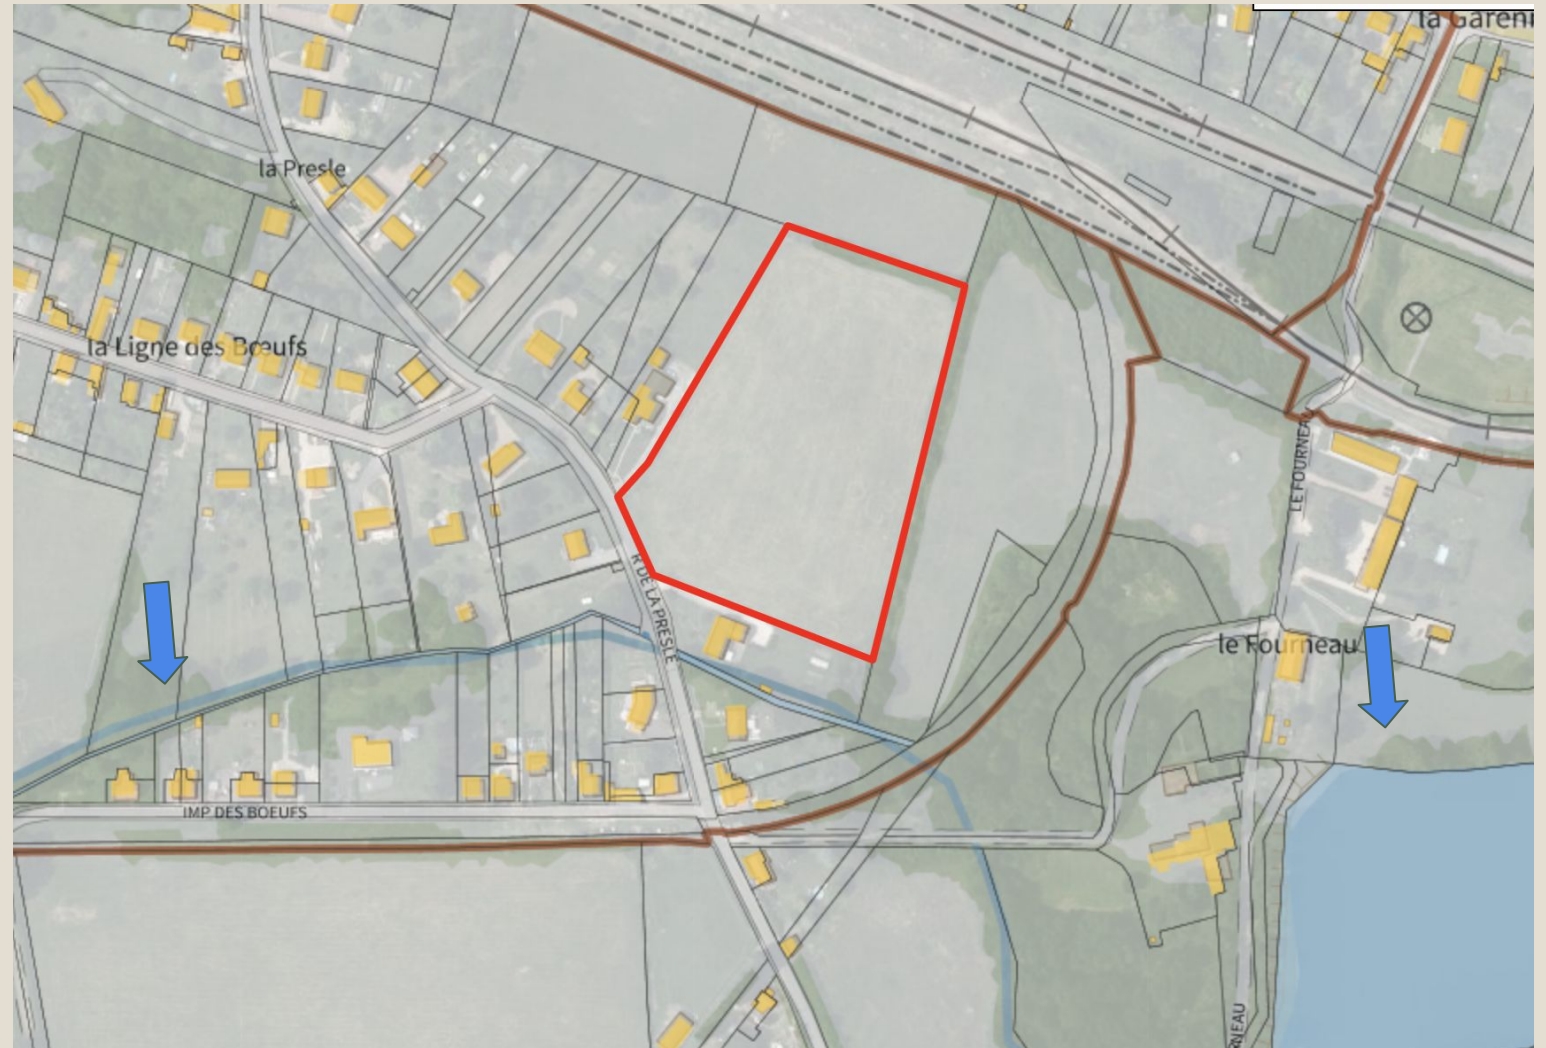

Installation Photovoltaïque - Projet LA GUERCHE SUR L'AUBOIS