


Etude Cas par Cas

Plan particulier

Propriétaire: Mme Liliane et M Philippe DELAFOSSE

Surface : 4 ha 24 a 50 ca

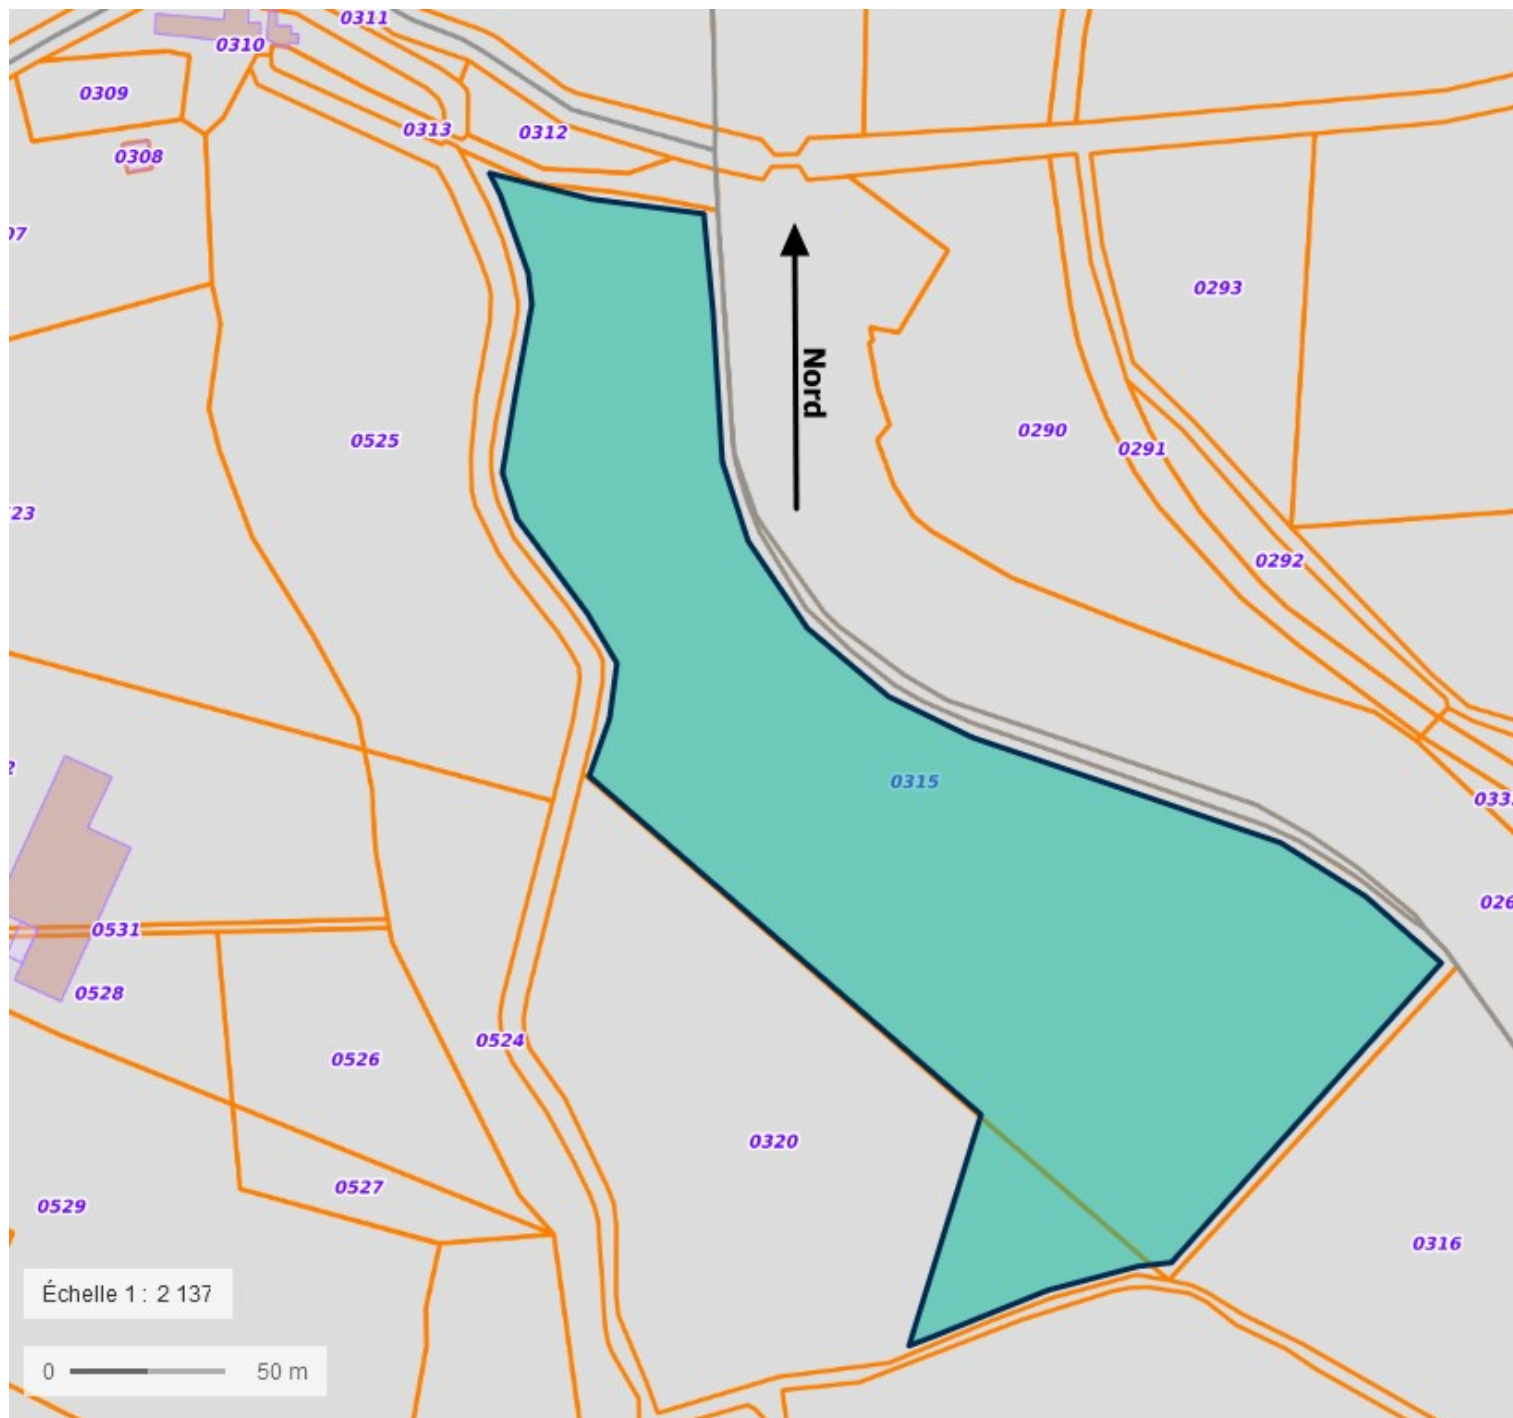

ECPC en date du 25/06/2024

Commune / Département	Section	N° de plan	Lieu-dit	Surface en ha	Type de peuplement
Sancoins /18	A	315	Pré du Canal	3,8750	peupleraie
	A	320 partie	La Vernière	0,3700	peupleraie
	Surface totale en ha			4,2450	