







**CABINET LORNE**  
EXPERT FORESTIER

## PLAN DE LOCALISATION DES BOISEMENTS COMPENSATEURS DU CARROI DES BARRIERES


*Emprise générale sur fond IGN (extrait Géoportail)*

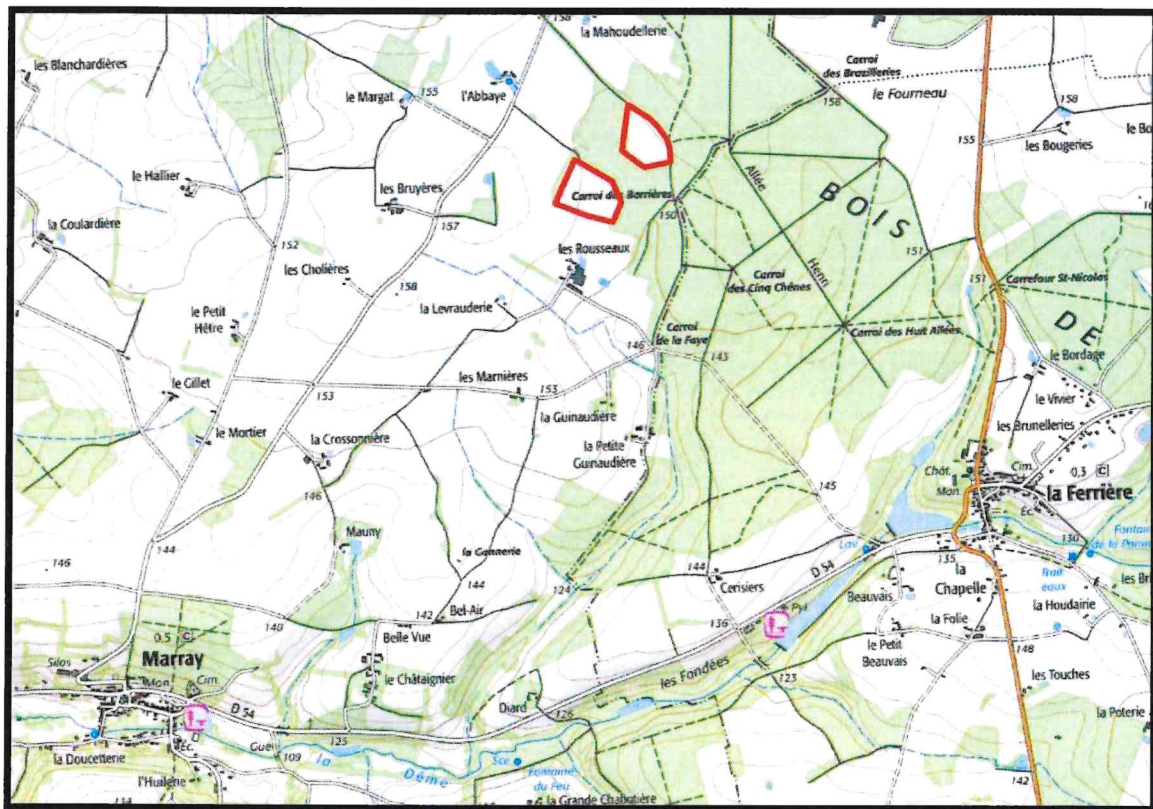


**Boisement compensateur du Carroi des Barrières**  
**M. Jean-Marie HOUSSARD**  
 (Surface totale: 7 ha 32)

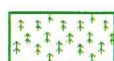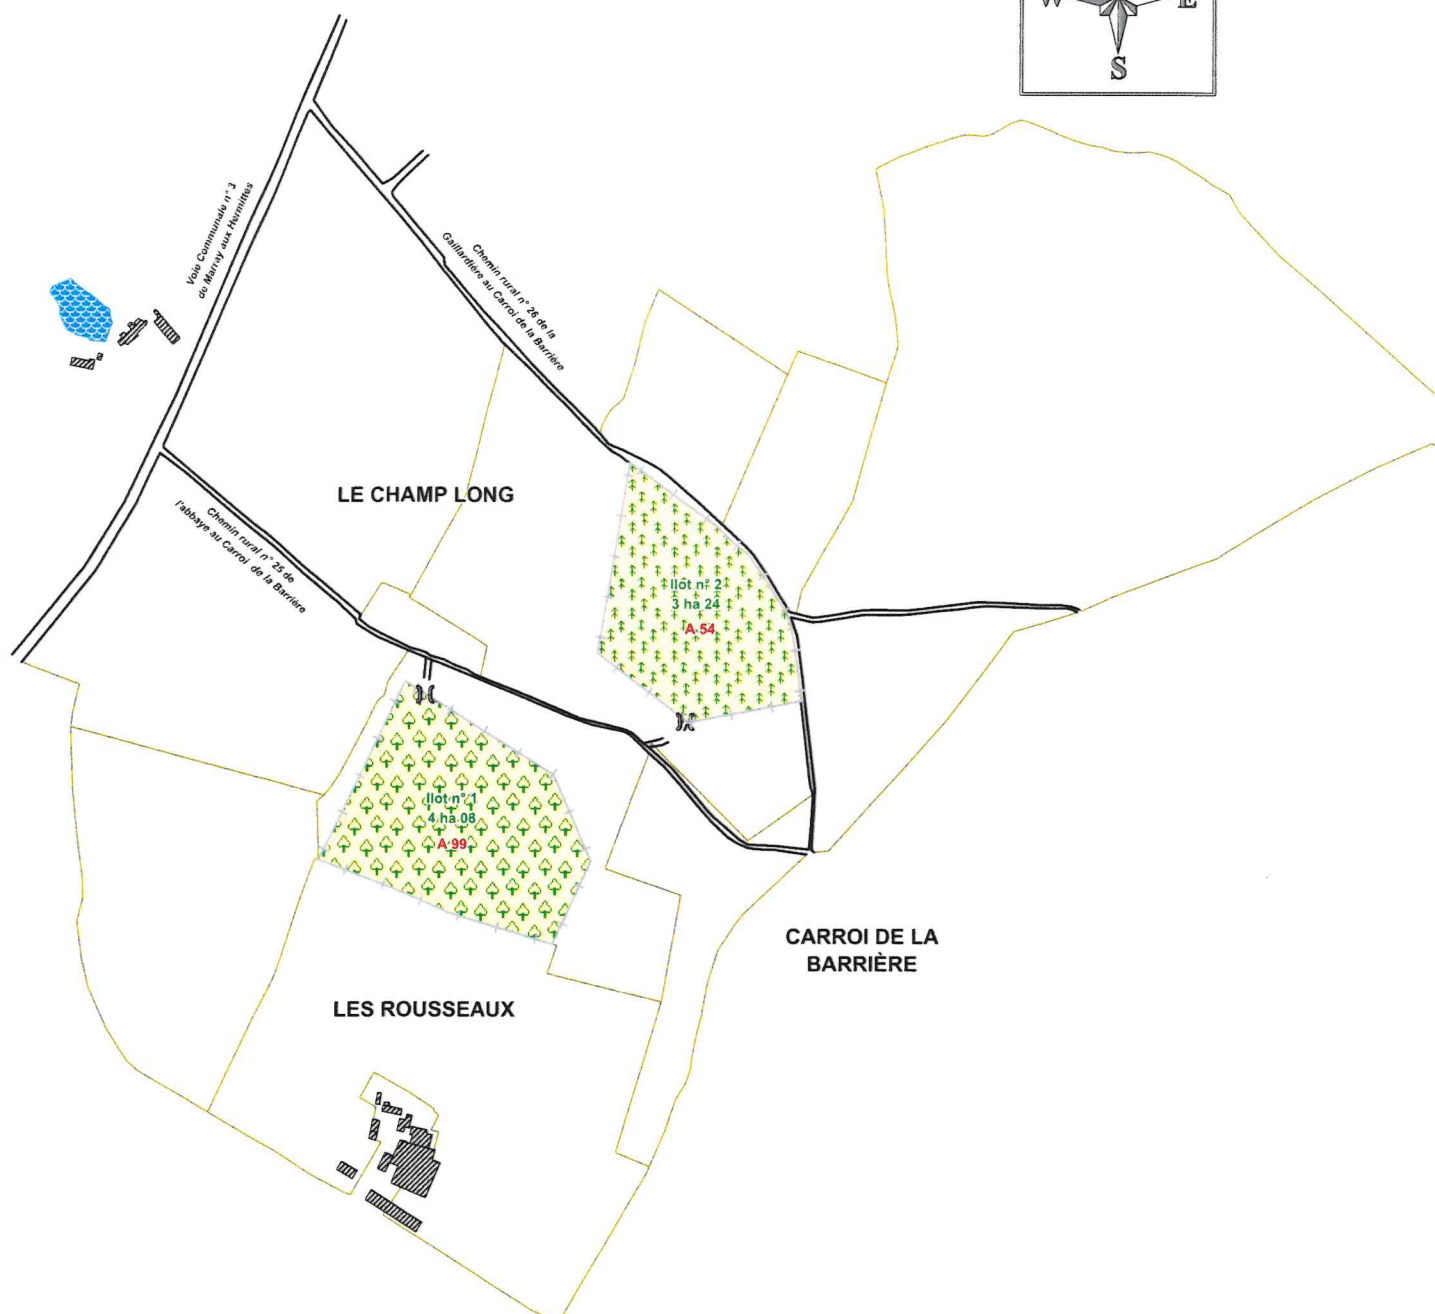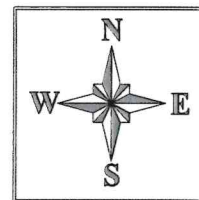


**Ilots de boisement**

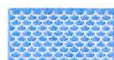

**Cours d'eau**

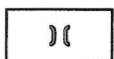

**Portail d'accès**

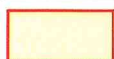

**Emprise des parcelles cadastrales**




**E 440**

**Parcelle sur MARRAY**



**Périmètre des clôtures de protection**

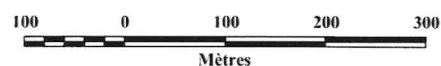

Mètres

**Echelle : 1/ 5 000ème**



Reproduction et diffusion interdites  
 Etabli le 14 octobre 2022



Photographies de la zone d'implantation - 30/09/2024  
Série 1





Série 2













Emplacement des prises de vue



Source : Géoportail