


## ANNEXE 2 - PLAN DE SITUATION

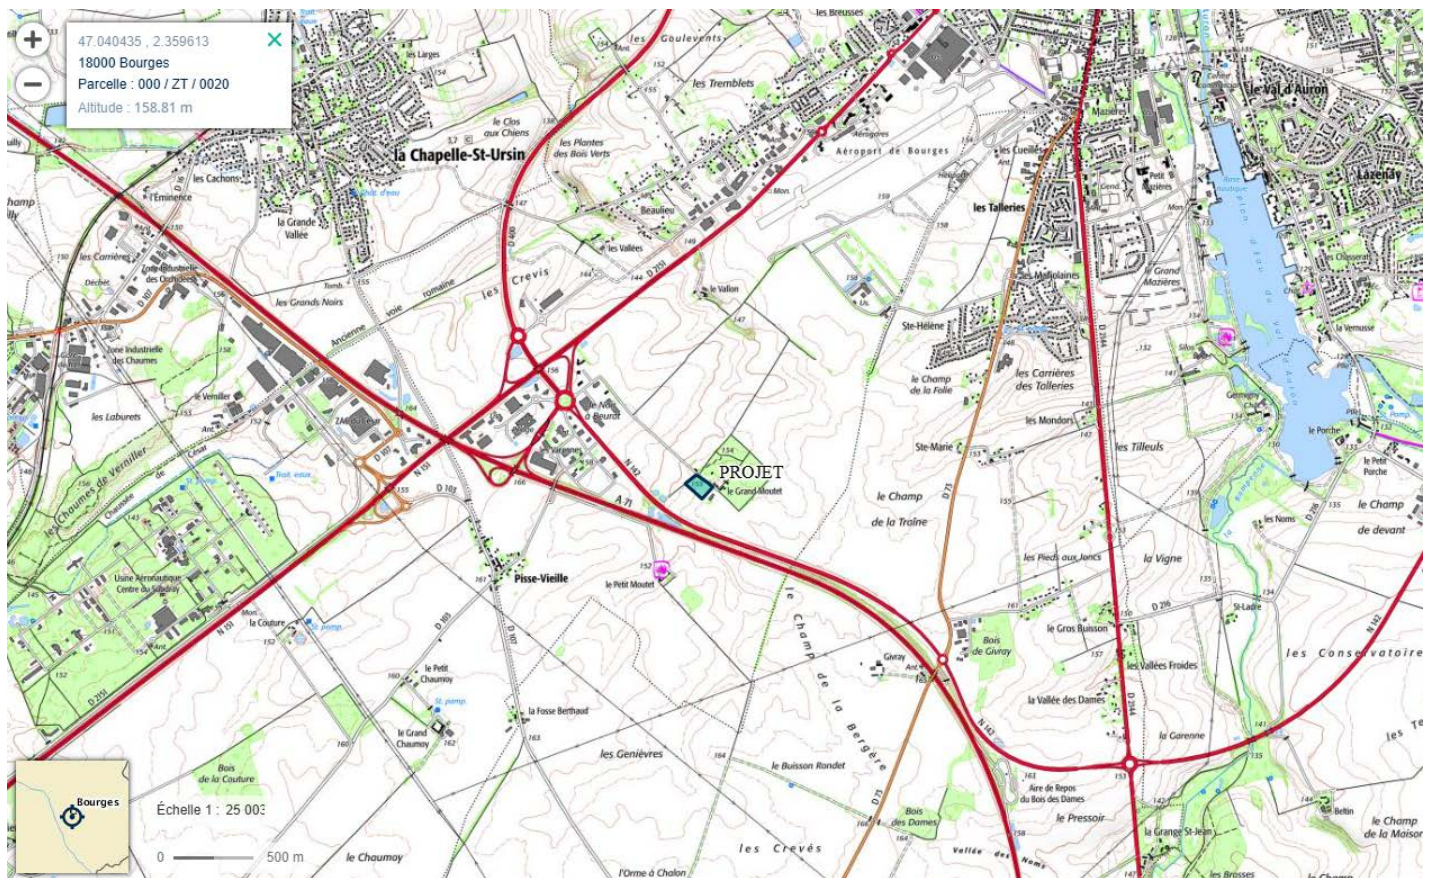



## ANNEXE 3 - PHOTOS


Datées du 20/02/2025





# ANNEXE 3 - PHOTOS


Datées du 20/02/2025

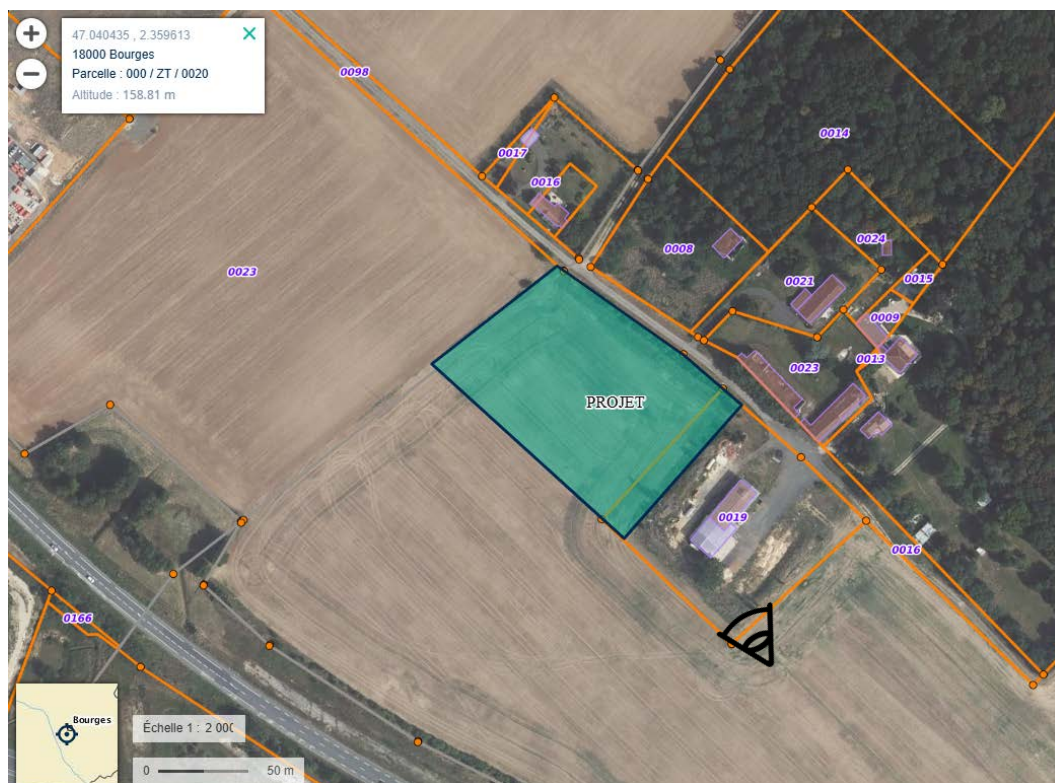



# ANNEXE 3 - PHOTOS

Datées du 20/02/2025

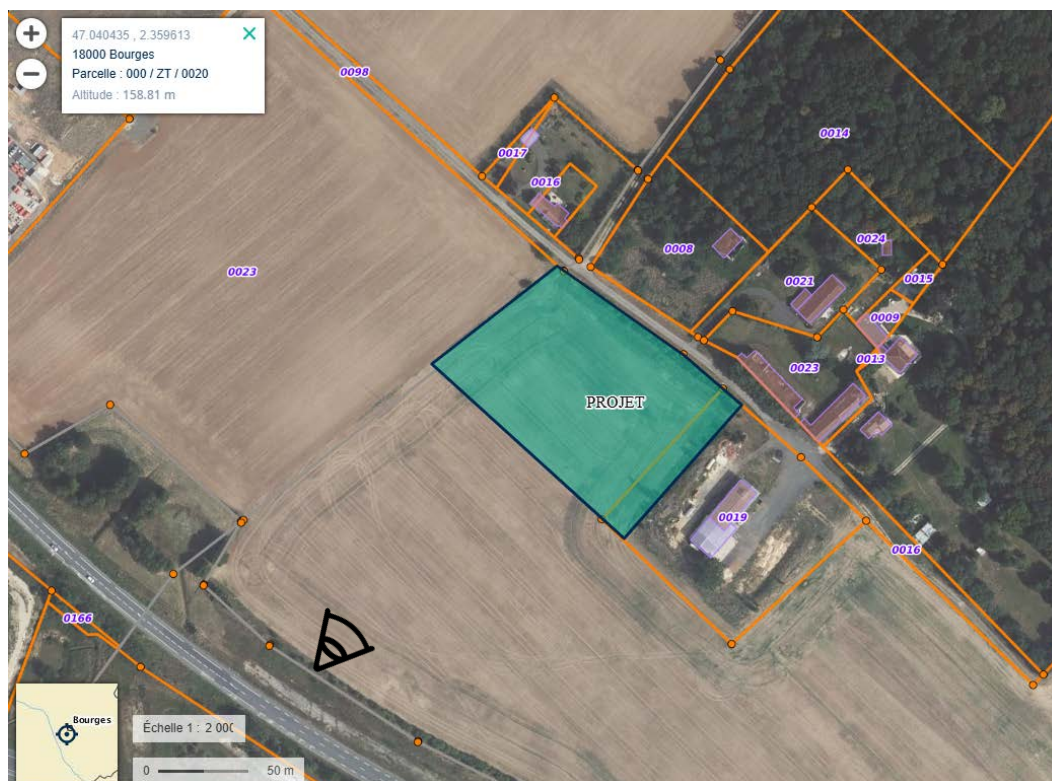







# ANNEXE 4 - PLAN DE PROJET

Plan général 1/1000



## LEGENDE

-  Surface clôturée
-  Panneaux photovoltaïques
-  Citerne d'eau SDIS
-  Local technique / Poste de transformation



# ANNEXE 4 - PLAN DE PROJET

Plan de masse 1/1000







## Caractéristiques de l'installation

Nombre de modules : 1 664

Nombre de tables : 416

Surface emprise au sol panneaux : 4 483 m<sup>2</sup>

### LEGENDE

-  Surface clôturée
-  Panneaux photovoltaïques
-  Citerne d'eau SDIS
-  Local technique / Poste de transformation