

Annexe 4 – Photographies de la zone d’implantation

Département :  
CHER

Commune :  
BEDDES

Section : B  
Feuille : 000 B 03

Échelle d'origine : 1/2500  
Échelle d'édition : 1/2500

Date d'édition : 11/12/2024  
(fuseau horaire de Paris)


Coordonnées en projection : RGF93CC47  
©2022 Direction Générale des Finances  
Publiques

DIRECTION GÉNÉRALE DES FINANCES PUBLIQUES

-----  
EXTRAIT DU PLAN CADASTRAL  
-----

Le plan visualisé sur cet extrait est géré  
par le centre des impôts foncier suivant :  
Service départemental des impôts  
fonciers du Cher  
Centre administratif Condé 2 rue Jacques  
Rimbault 18000  
18000 BOURGES  
tél. 02.48.27.18.26 -fax  
sdlf.cher@dgfip.finances.gouv.fr

Cet extrait de plan vous est délivré par :  
  
cadastre.gouv.fr

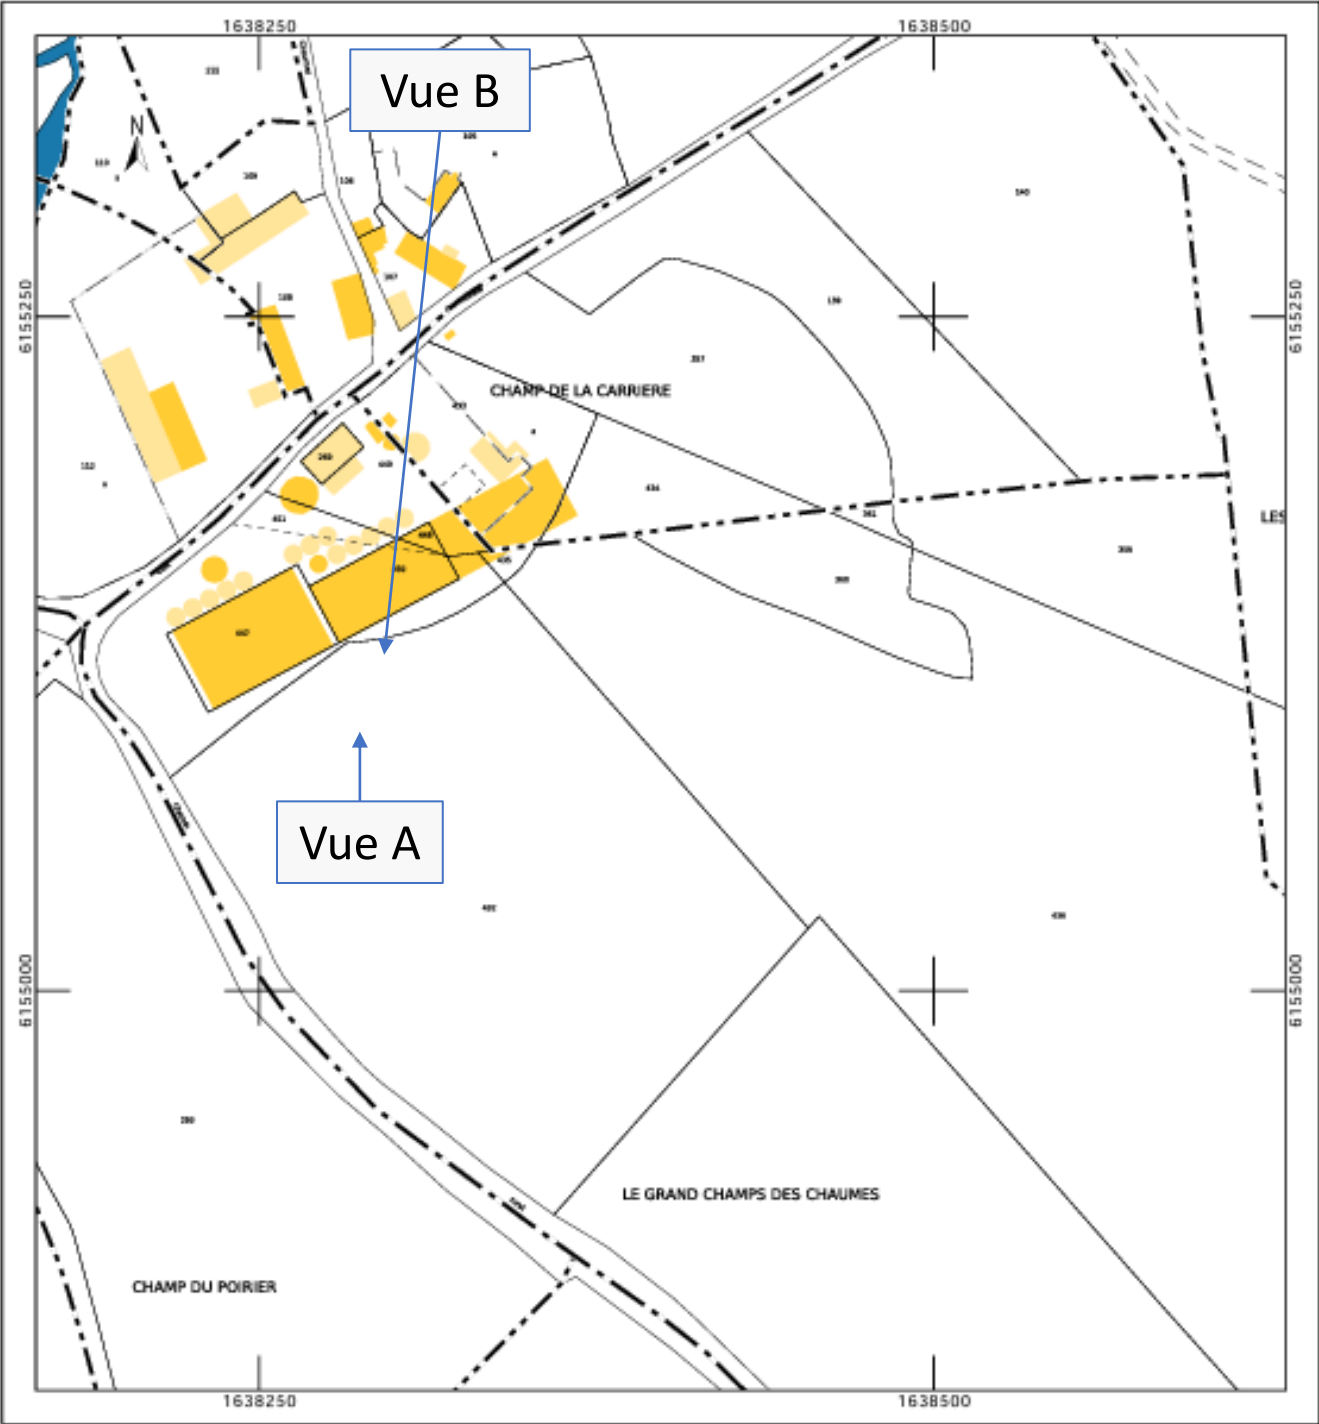

**Vue A - Photographie aérienne de l’environnement proche**  
Prise de vue réalisée le 29/07/2024



**Vue B - Photographie aérienne de l’environnement lointain**  
Prise de vue réalisée le 29/07/2024

