

Annexe 5

Plan prévisionnel du projet produit par Antea Group

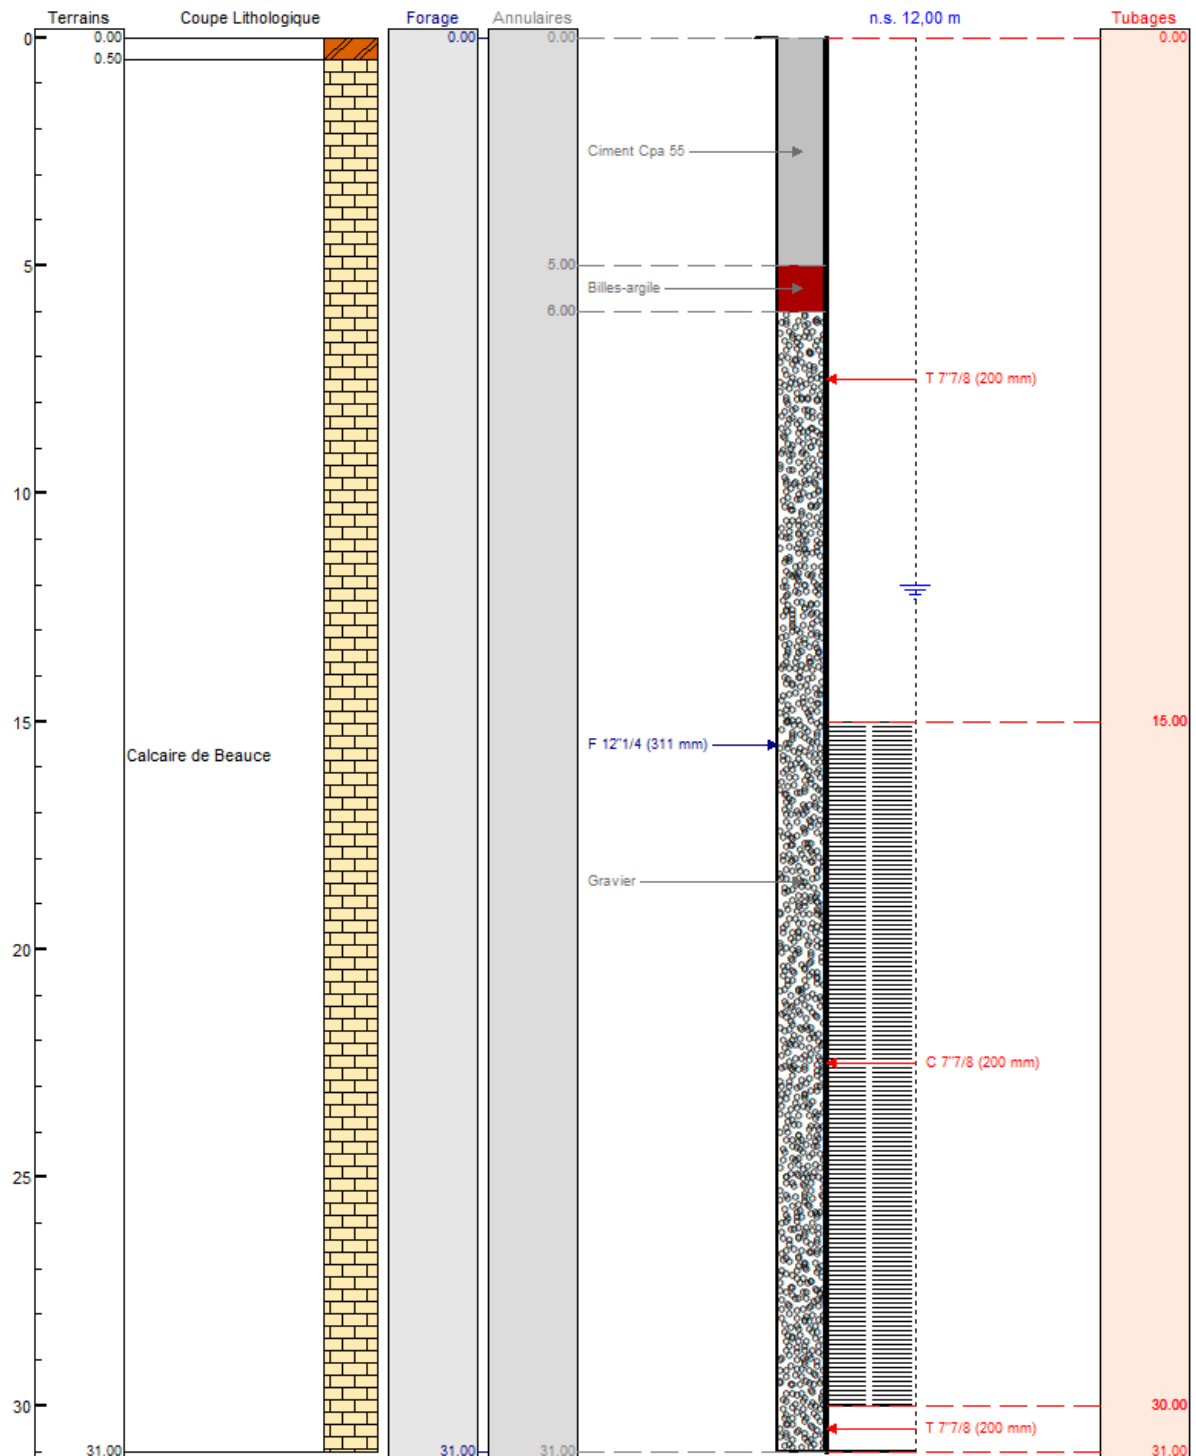


Figure 1 : Coupe géologique prévisionnelle et plan prévisionnel de l'ouvrage de Mme PERICOUCHE Agathe