Examen au cas par cas

DEPARTEMENT D'INDRE ET LOIRE
COMMUNE DE FONDETTES

REGION
CENTRE VAL DE LOIRE

Agrocampus de Fondettes (37)
Aménagement d'un parking

Annexe 4 - Plan du projet

AFFAIRE N°	4561180	DATE	Oct 2017	DESSIN	PJB	VERIFIE	PCO

INDICES	DATES	D	MODIFICATIONS

MAITRE D'OUVRAGE:
Cdlire-Val-de-Loire

GEOMETRE:

ASSISTANT AU MAITRE D'OUVRAGE:

MAITRE D'OEUVRE:
ARTELIA
AGENCE DE TOURS
3 COURS DU TRIANGLE - CS 80414 - 37204 TOURS CEDEX 3 - FRANCE
Tél. : 05 (0)2 47 71 12 50
Fax : 33 (0)2 47 71 12 59

PLAN N°
4
ECH: 1/200

Légende :
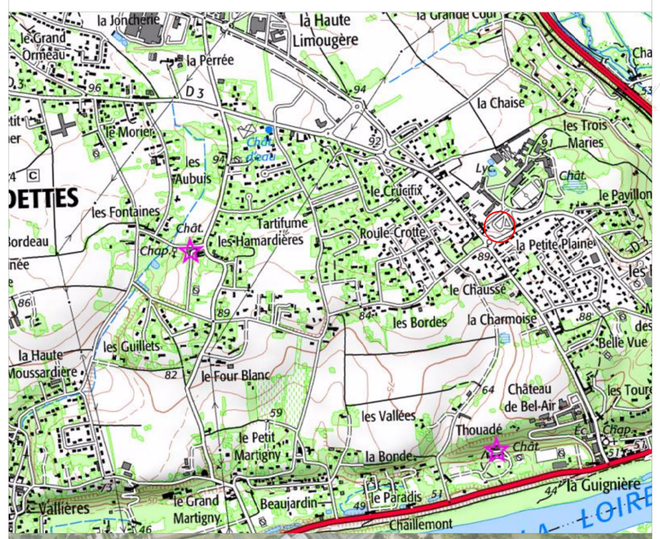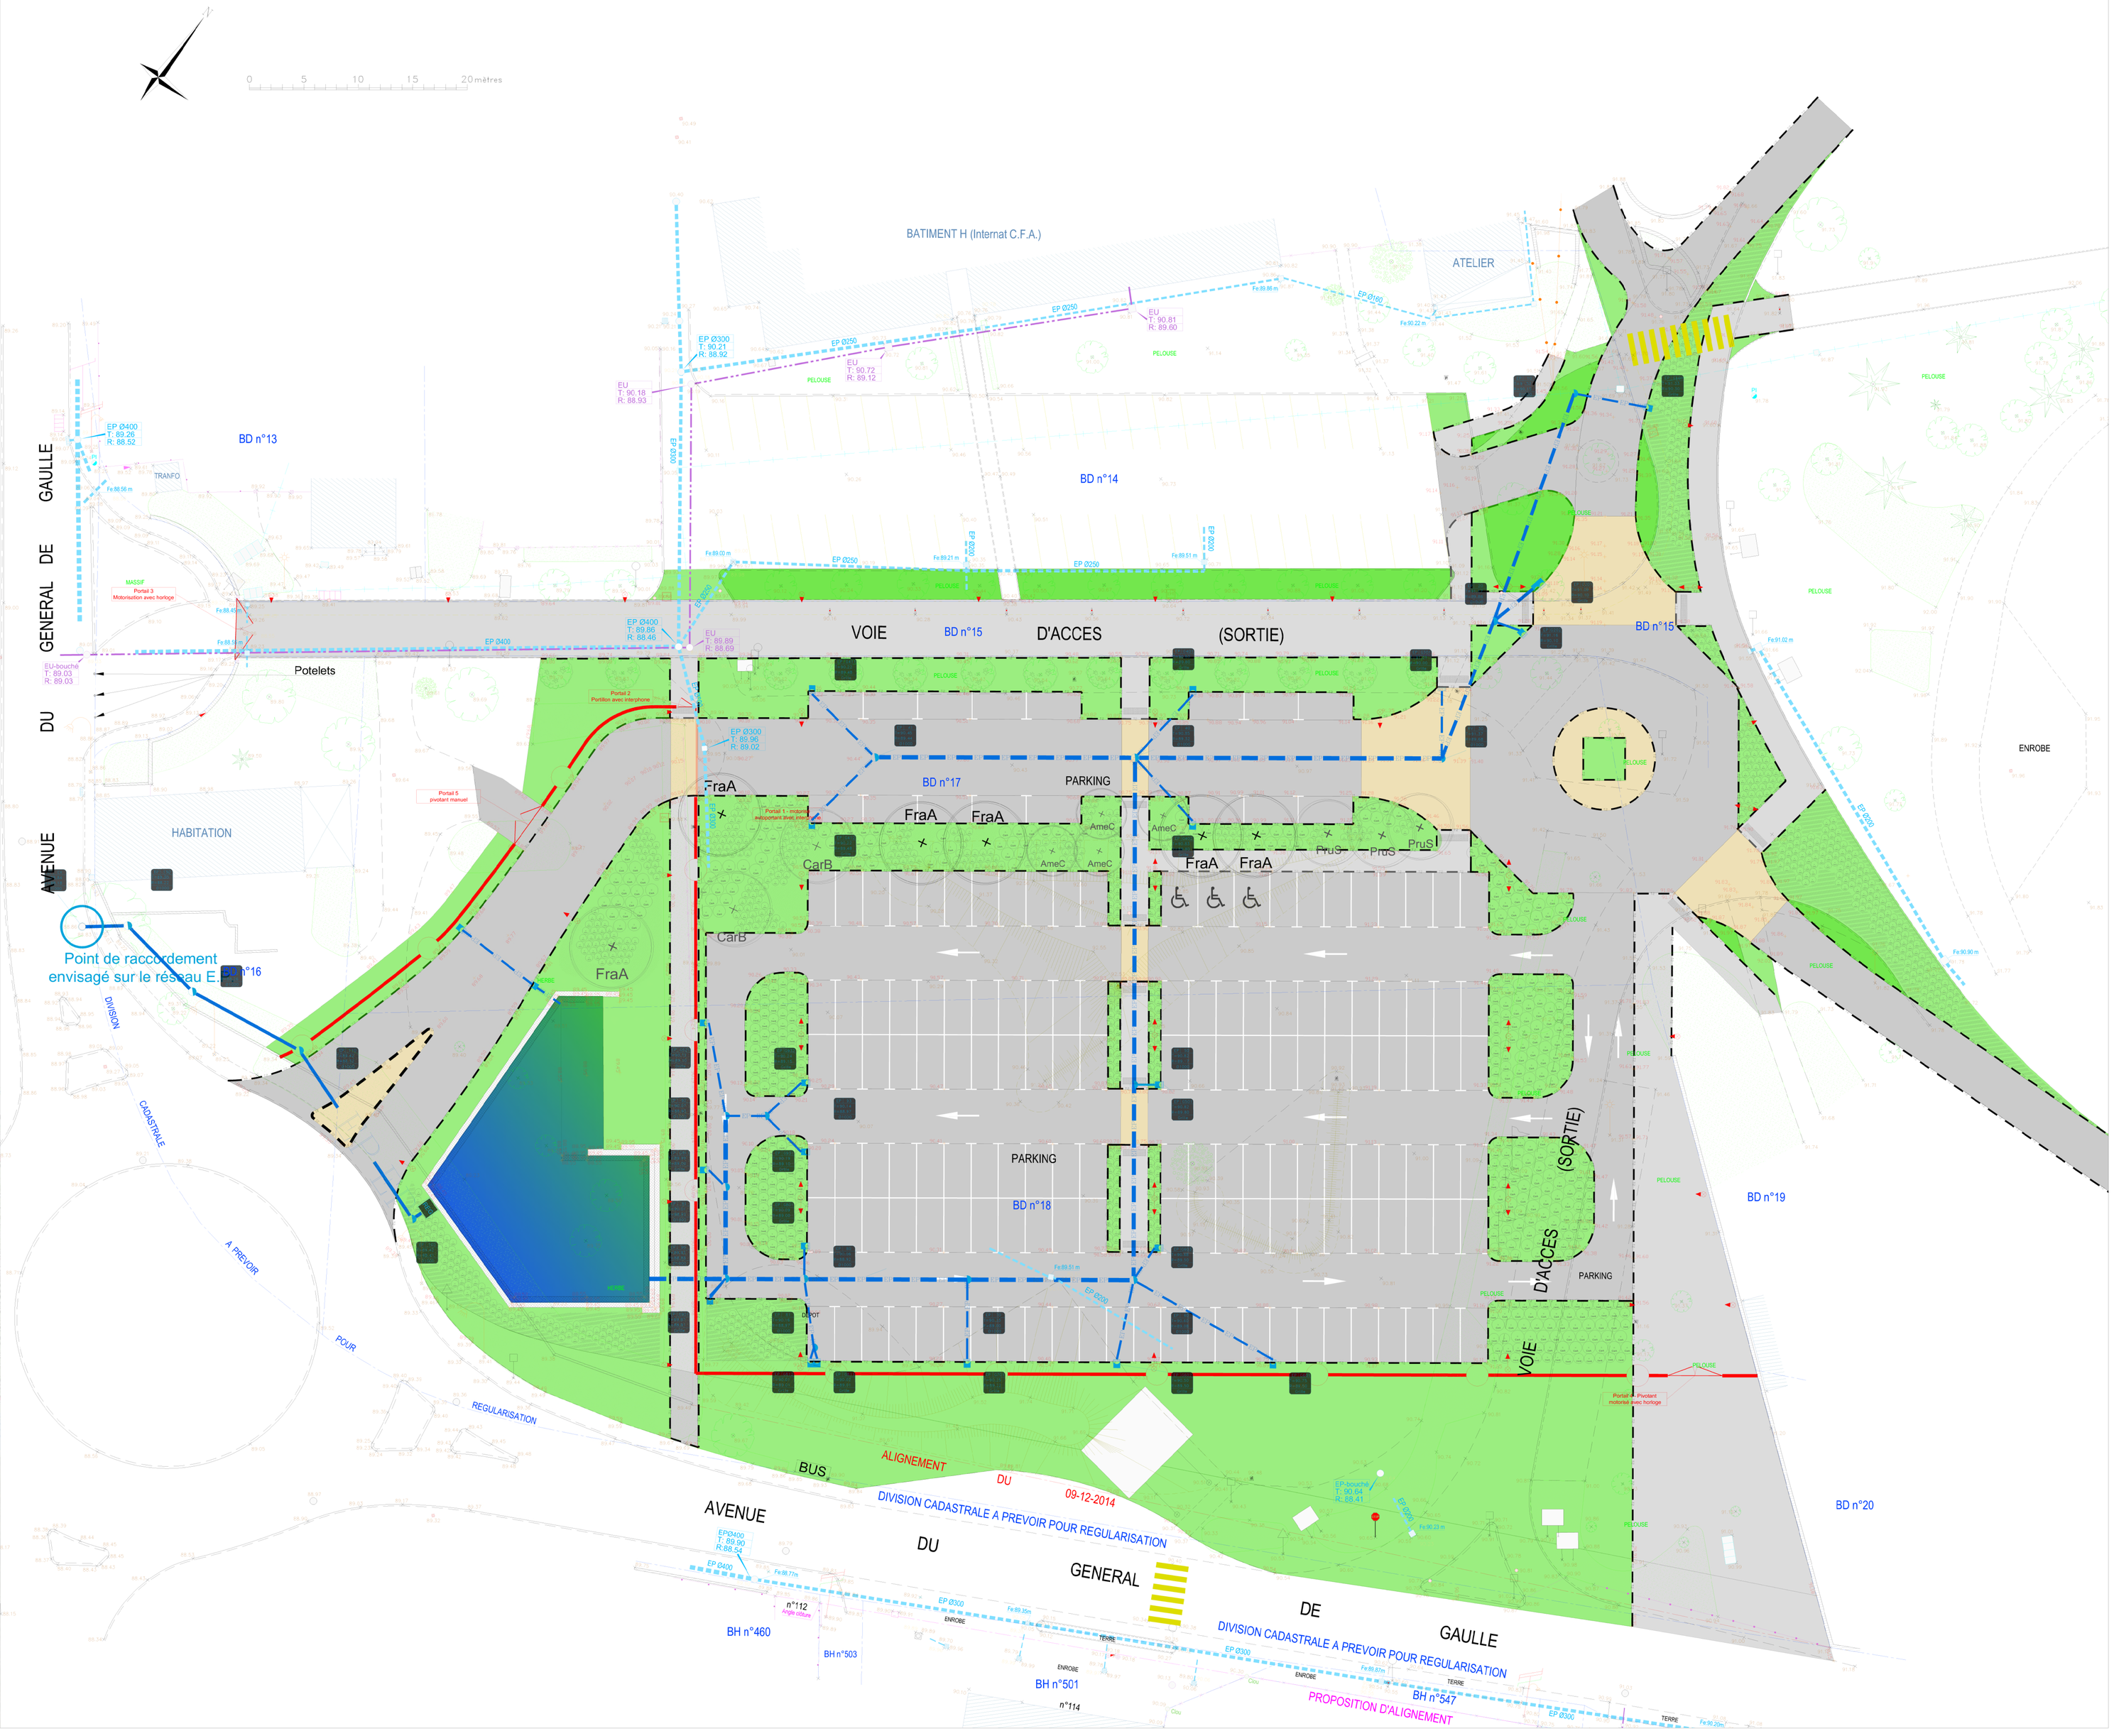
- Enrobés noirs
- Enrobés noirs 0/6
- Béton désactivé de calcaire
- Bordures en béton T2
- Bordures en béton I2
- Espaces végétalisés à aménager
- Rubus 'tricolor'
- FaR Fraxinus angustifolia 'raywood'
- CarB Carpinus betulus en cépée
- PruS Prunus serrula en cépée
- AmeC Amelanchier canadensis en cépée
- PitTn Pittosporum tobira 'nana'
- CarCl Caryopteris x clandonensis 'heavenly blue'
- Gaura lindheimeri
- OsmB Osmanthus x burkwoodii
- Bassin de gestion des eaux pluviales
- muret en gabions
- Clôture décorative en acier de 1,5 m de hauteur sur muret de 0,75 m
- Portail pivotant
- Portail coulissant autoportant
- Regard de visite Ø1000
- Bouche d'engouffrement
- Ouvrage de régulation en sortie de bassin - qf = 3 l/s
- Candélabre simple de 5 m de hauteur avec luminaire en tête
- Candélabre simple de 8 m de hauteur avec crosse de 1 m de saillie
- Candélabre double de 8 m de hauteur avec crosse de 1 m de saillie
- Candélabre simple de 10 m de hauteur avec crosse de 1 m de saillie
- Chambre de tirage pour réseau d'éclairage
- Cote projet