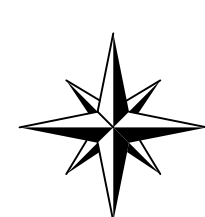
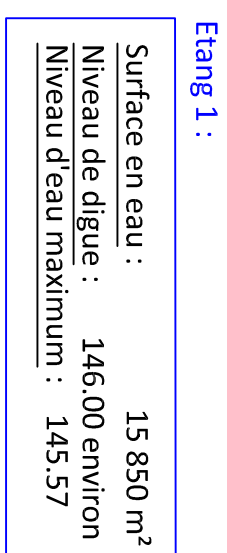
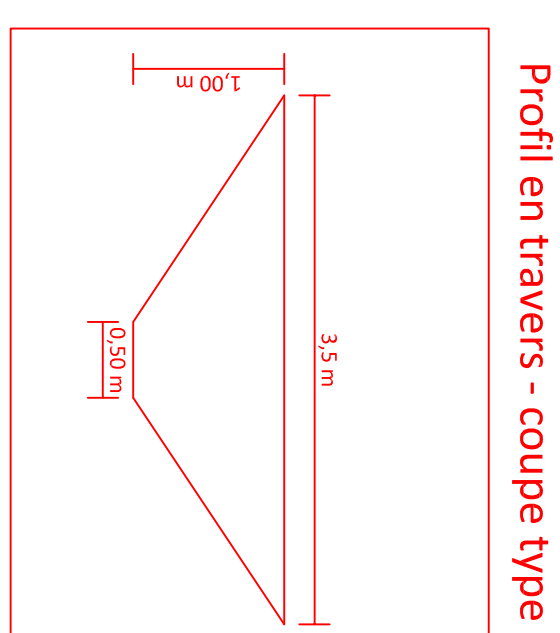
 


AVANT PROJET DE CONTOURNEMENT  
DES ETANGS

[illegible]

**Nota :** Nivellement rattaché au N.G.F. (1969)  
Système de projection RGF 93 zone CC

Système de projection RGF 93 zone CC