


COUPE A-A'  
Ech. : 1/200

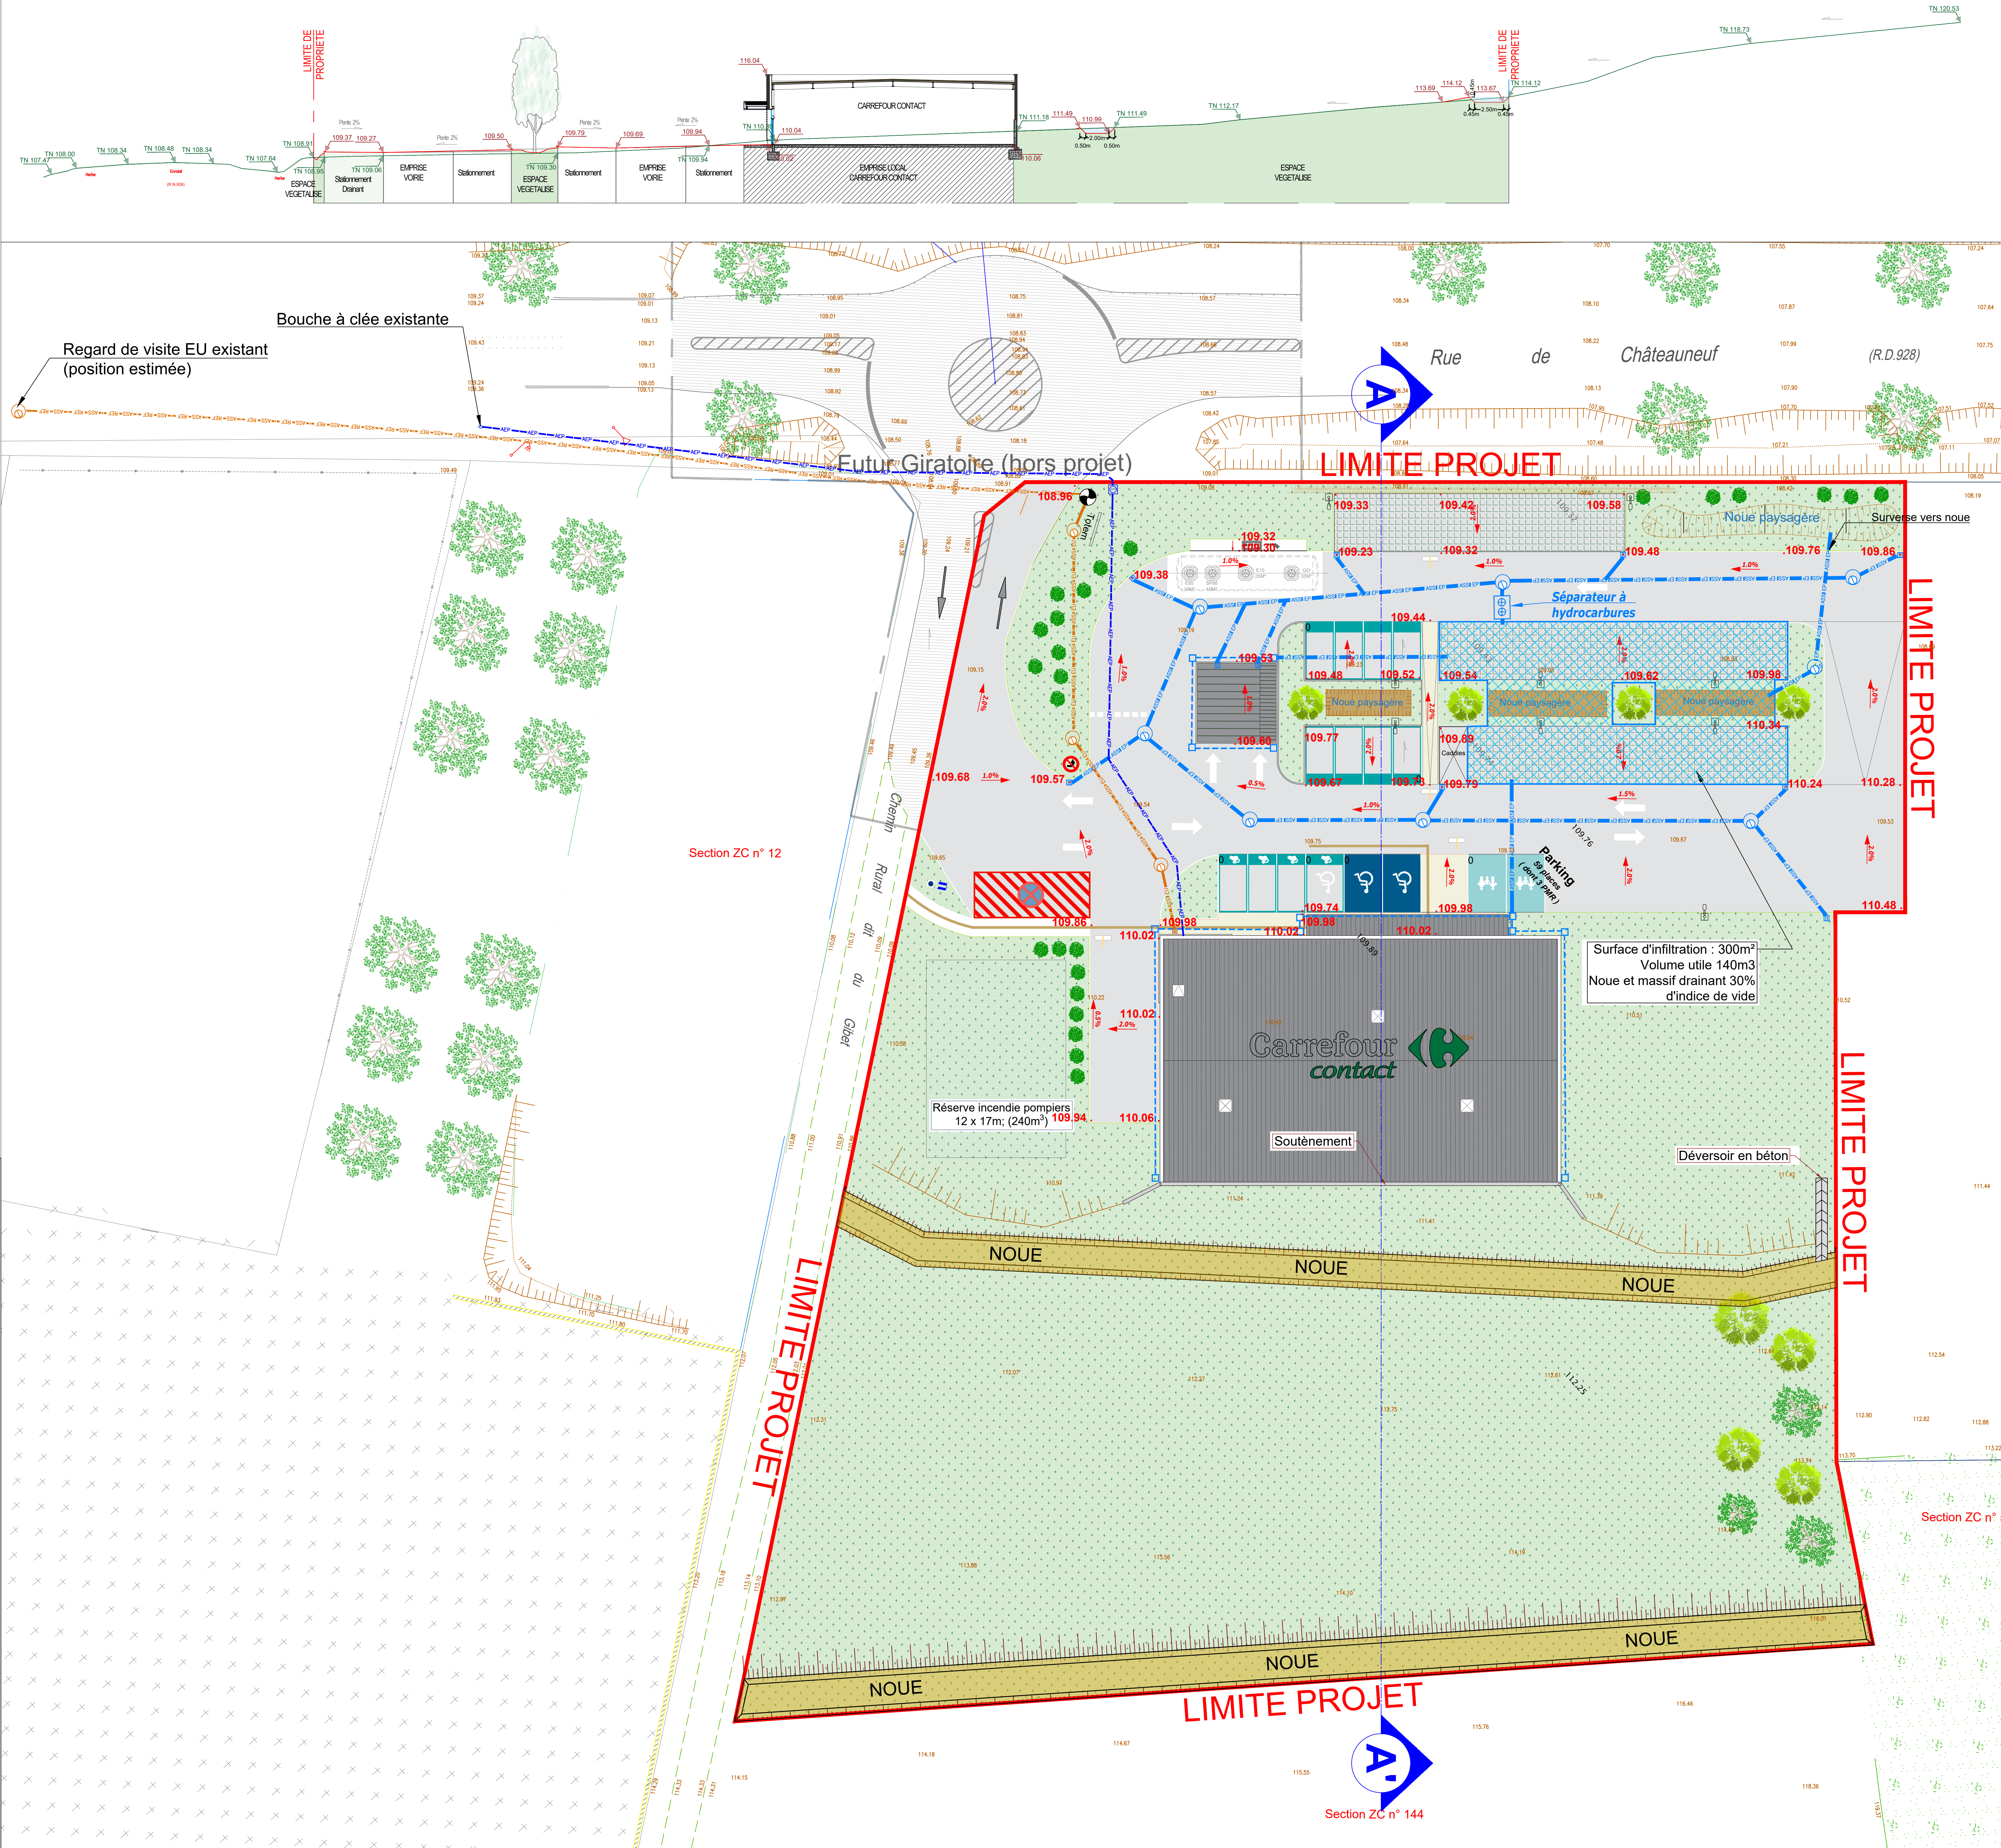

LEGENDE

- Périmètre du projet
- Réseau d'eaux pluviales à créer
- Grille plate / Grille concave / Avaloir
- Regard de visite EP
- Boîte de branchement EP
- Massif Drainant
- Regard de visite
- Pompe de refoulement
- Boîte de branchement
- Réseau d'eaux usées à créer
- Refoulement Ø110 PVC
- Réseau AEP à créer
- Citerneau inécongelable AEP à créer

MAÎTRISE D'OUVRAGE :

**CARREFOUR PROXIMITE FRANCE.**

3 av. du ZA Courtaboeuf Parc Technopolis  
91940 LES ULIS

**CARREFOUR CONTACT**

**TREON (28)**

**Annexe 4**

PLAN RESEAUX

Echelle : 1/200

	N° dossier				destiné par : EA
	09/11/2022	date	indice	modifications	vérifié par : GG

Maîtrise d'œuvre :			
		INCA SARL Maître d'œuvre VRD 9 rue du clos des Venelles Parc d'activités Orléans Charbonnière 45800 SAINT JEAN DE BRAYE Tél : 02 38 88 37 10 E-Mail : secretariat@inca-ing.fr	