


LEGENDE

- Périétre du projet
- Bande de guidage PMR en résine
- Bordure T2 + caniveau CS1
- Bordure T2
- Caniveau CC1
- Mur de soutènement à construire
- Voirie en enrobés noirs
- Zone en béton désactivé
- Stationnements enherbés
- Espaces vert
- City Stade

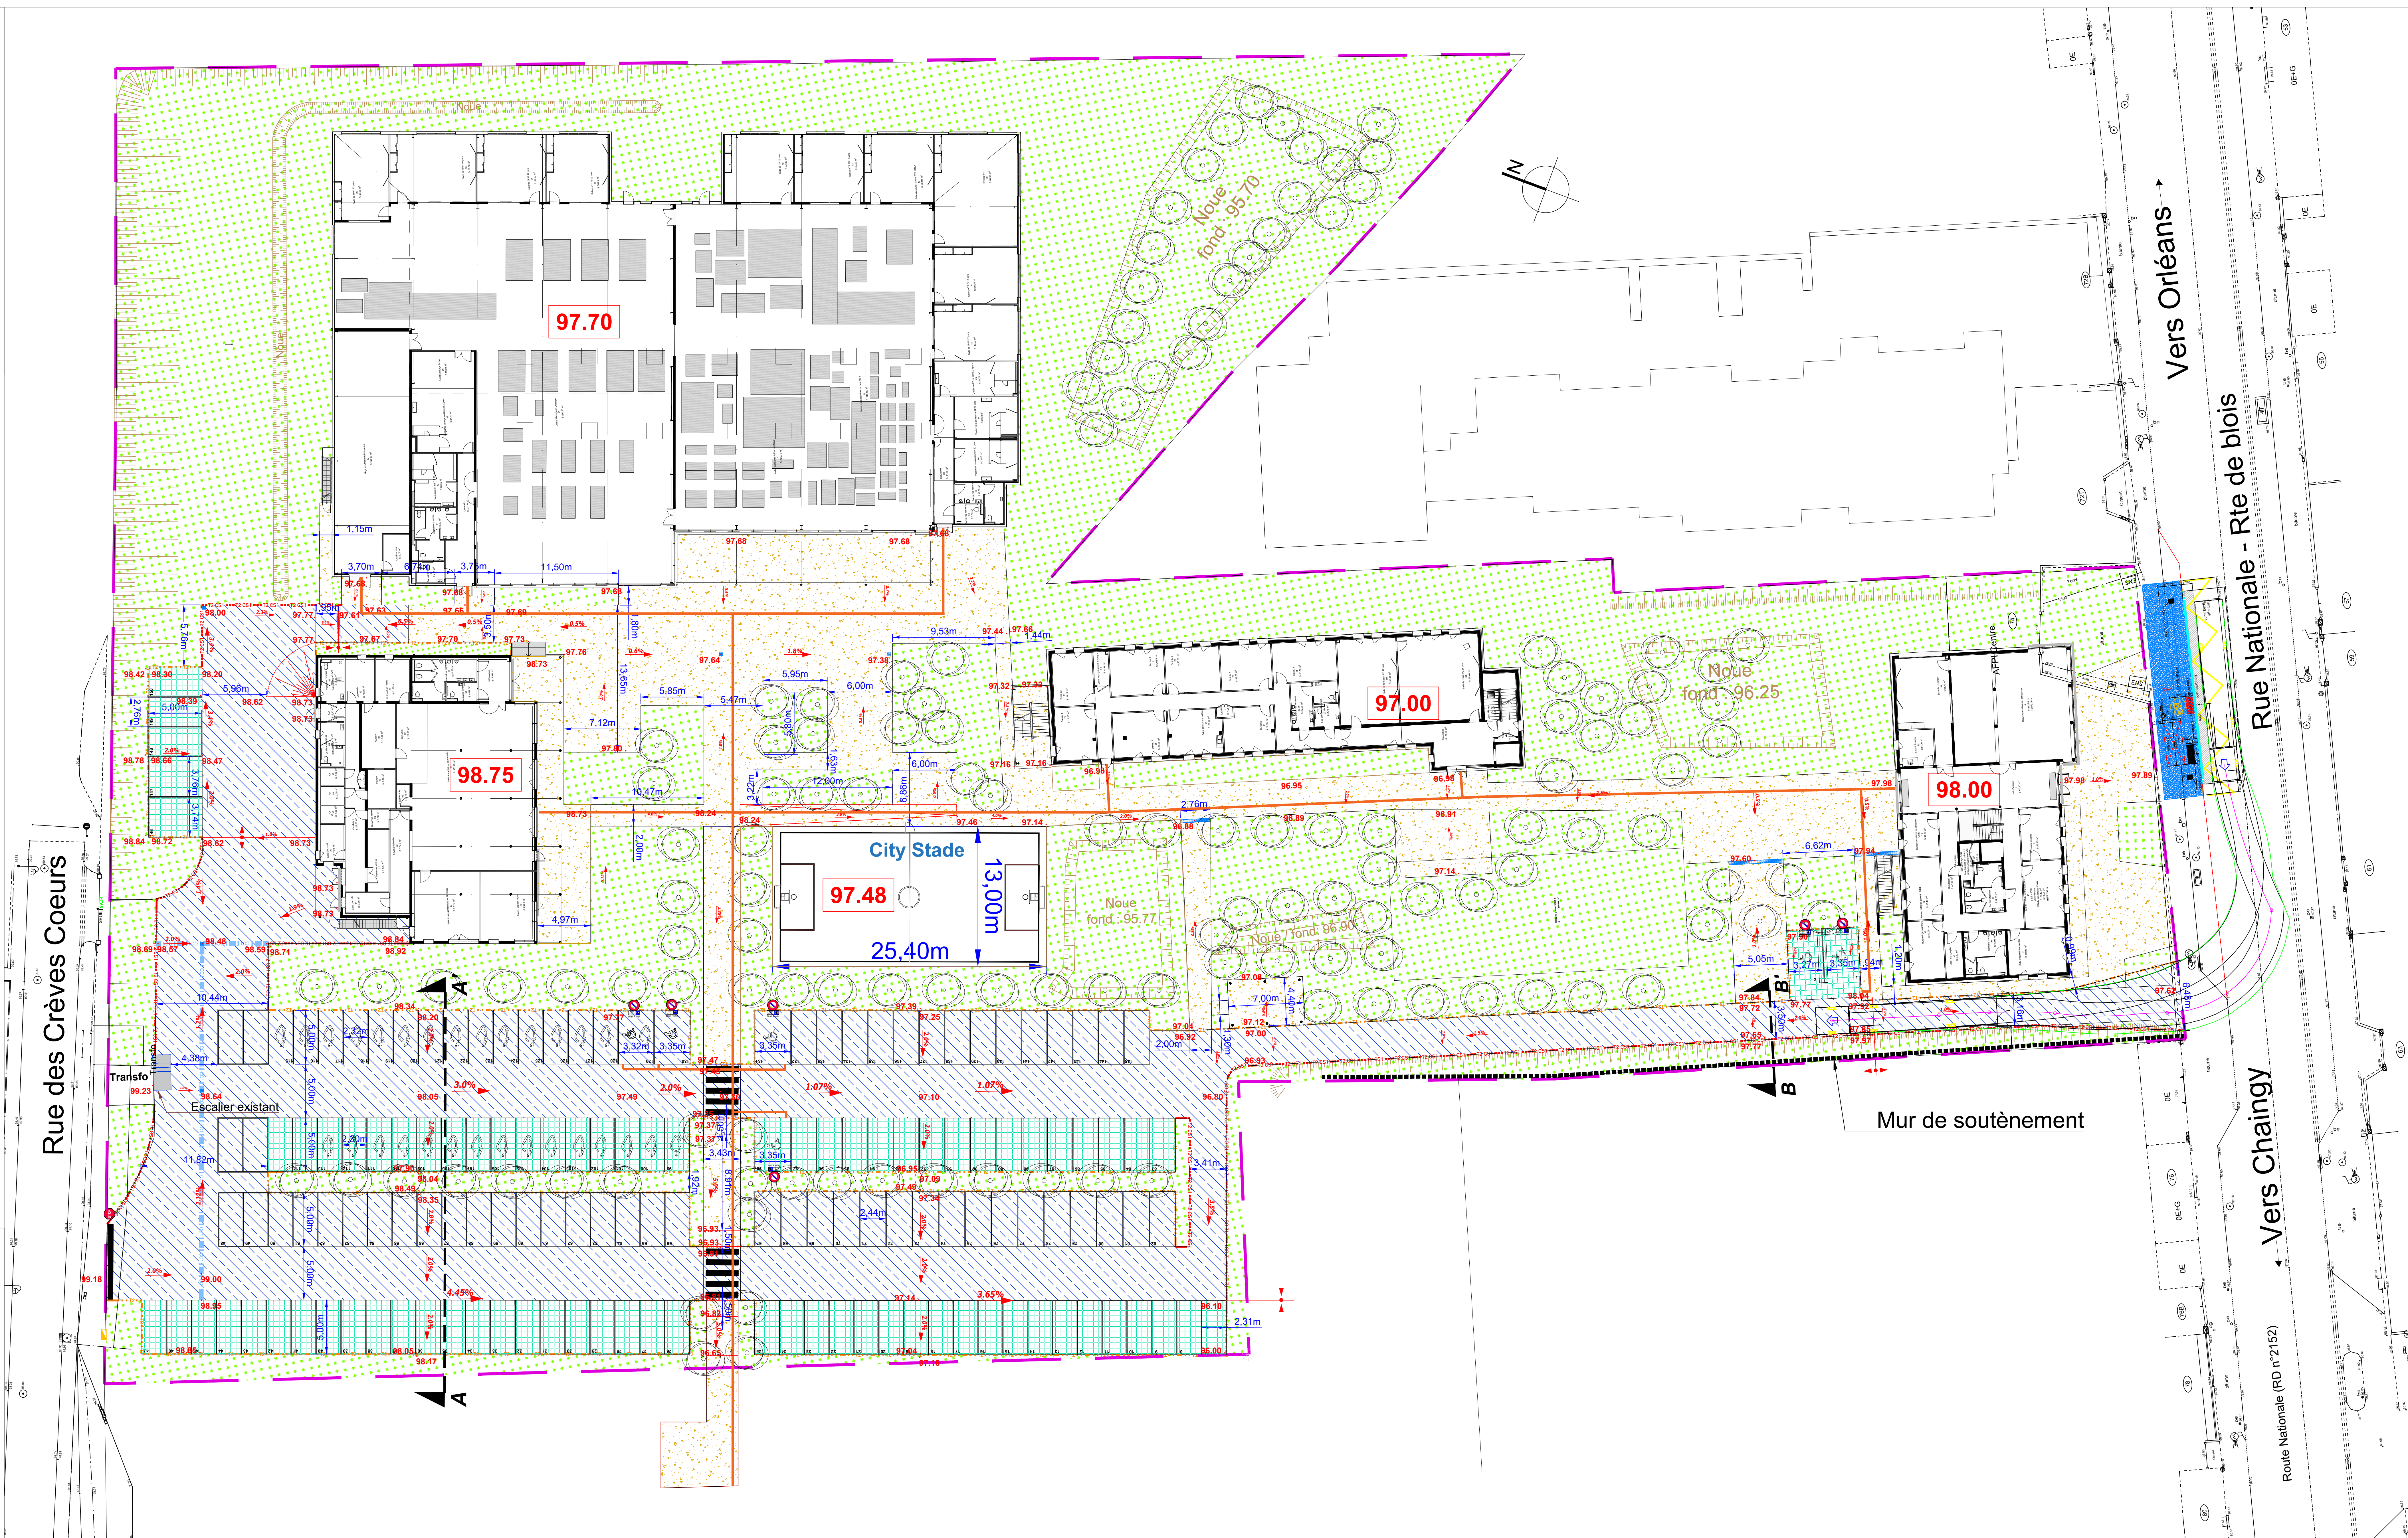

**Maitre d'Ouvrage**

UIMM - FROMETA  
43300  
LA CHAPELLE SAINT MESMIN  
Tél. 02 38 22 31 02

**AMO**

AVENSIA  
2, rue Crozier - 45800 Orléans  
Tél. 02 47 41 79 35  
Email: romain.nomme@avensia.fr

**RECONSTRUCTION DU PÔLE  
FORMATION UIMM  
CENTRE-VAL-DE-LOIRE**

**PROMETA**  
74 RUE NATIONALE  
45380 LA CHAPELLE-SAINT-MESMIN

**PLAN VRD - VOIRIE**

**B2A**  
Atelier B2A  
53, avenue du Général Leclerc - 78220 Viroflay  
207, rue Emile Mergin - 45000 Montargis  
Tél. 01 97 24 22 30  
Email: b2a@atelierb2a.fr

**BII**  
36, rue de Paris - 77140 NEMOURS  
Tél. 03 71 21 81 42  
Email: contact.bii77@gmail.com

**BETHEM**  
9, rue Joseph Fourier - 49070 BEAUCOUTE  
Tél. 02 41 77 08 08  
Email: joachimethem@bethem.fr

**BEGC**  
181, Bd Ernest Dohy - 44000 NANTES  
Tél. 02 40 29 22 53  
Email: administration@begc.fr

**PRIVAT - CREPEAU**  
1, place du Collège - 45430 CHÉCY  
PRIVAT - CREPEAU Tél. 09 75 98 98 74  
Email: privat-crepeau@orange.fr

**ECI**  
20, rue François Duret - 45430 CHÉCY  
Tél. 02 38 49 34 90  
Email: eci@crepeau.fr

**INCA**  
1, rue du Clos des Ventes - 45800 SAINT JEAN DE BRAYE  
Tél. 02 38 88 37 10  
Email: incastudio@orange.fr

**MD CONSEILS**  
330, rue des Cornouillers - 45610 CLIVET  
Tél. 09 51 12 73 56  
Email: mdconseils@mdconseils.net

ESQ	APS	APD
PC	PRO	DCE

Indice : A

Echelle : 1:200

Date : 24/01/2023

COUPE A-A'  
Ech. : 1/100

