

F					
	2	26/03/24	MAJ frontière et ajout bâtiments	L.-M. BEHAGHEL	M.DELRUE
	1	24/11/22	Ajout frontière d'extension	L.-M. BEHAGHEL	M.DELRUE
	0	12/07/22	Première édition	L.-M. BEHAGHEL	M.DELRUE
	Ind	Date	Modification	Auteur	Approuvé

Extension PS Chemin d'Ablis  
FR - 28 - Centre-Val de Loire  
Vue en plan du poste HTB  
ERGR-ENG-ELEC-3448.2


**edf**  
renouvelables

Echelle  
1/200


N° Page  
1/11





F	2	26/03/24	MAJ frontière et ajout bâtiments	L.-M. BEHAGHEL	M.DELRUE	Extension PS Chemin d'Ablis FR - 28 - Centre-Val de Loire Vue en plan du poste HTB ERGR-ENG-ELEC-3448.2		Echelle 1/100
	1	24/11/22	Ajout frontière d'extension	L.-M. BEHAGHEL	M.DELRUE			N° Page
	0	12/07/22	Première édition	L.-M. BEHAGHEL	M.DELRUE			2/11
	Ind	Date	Modification	Auteur	Approuvé			
	1	2	3	4	5	6	7	8



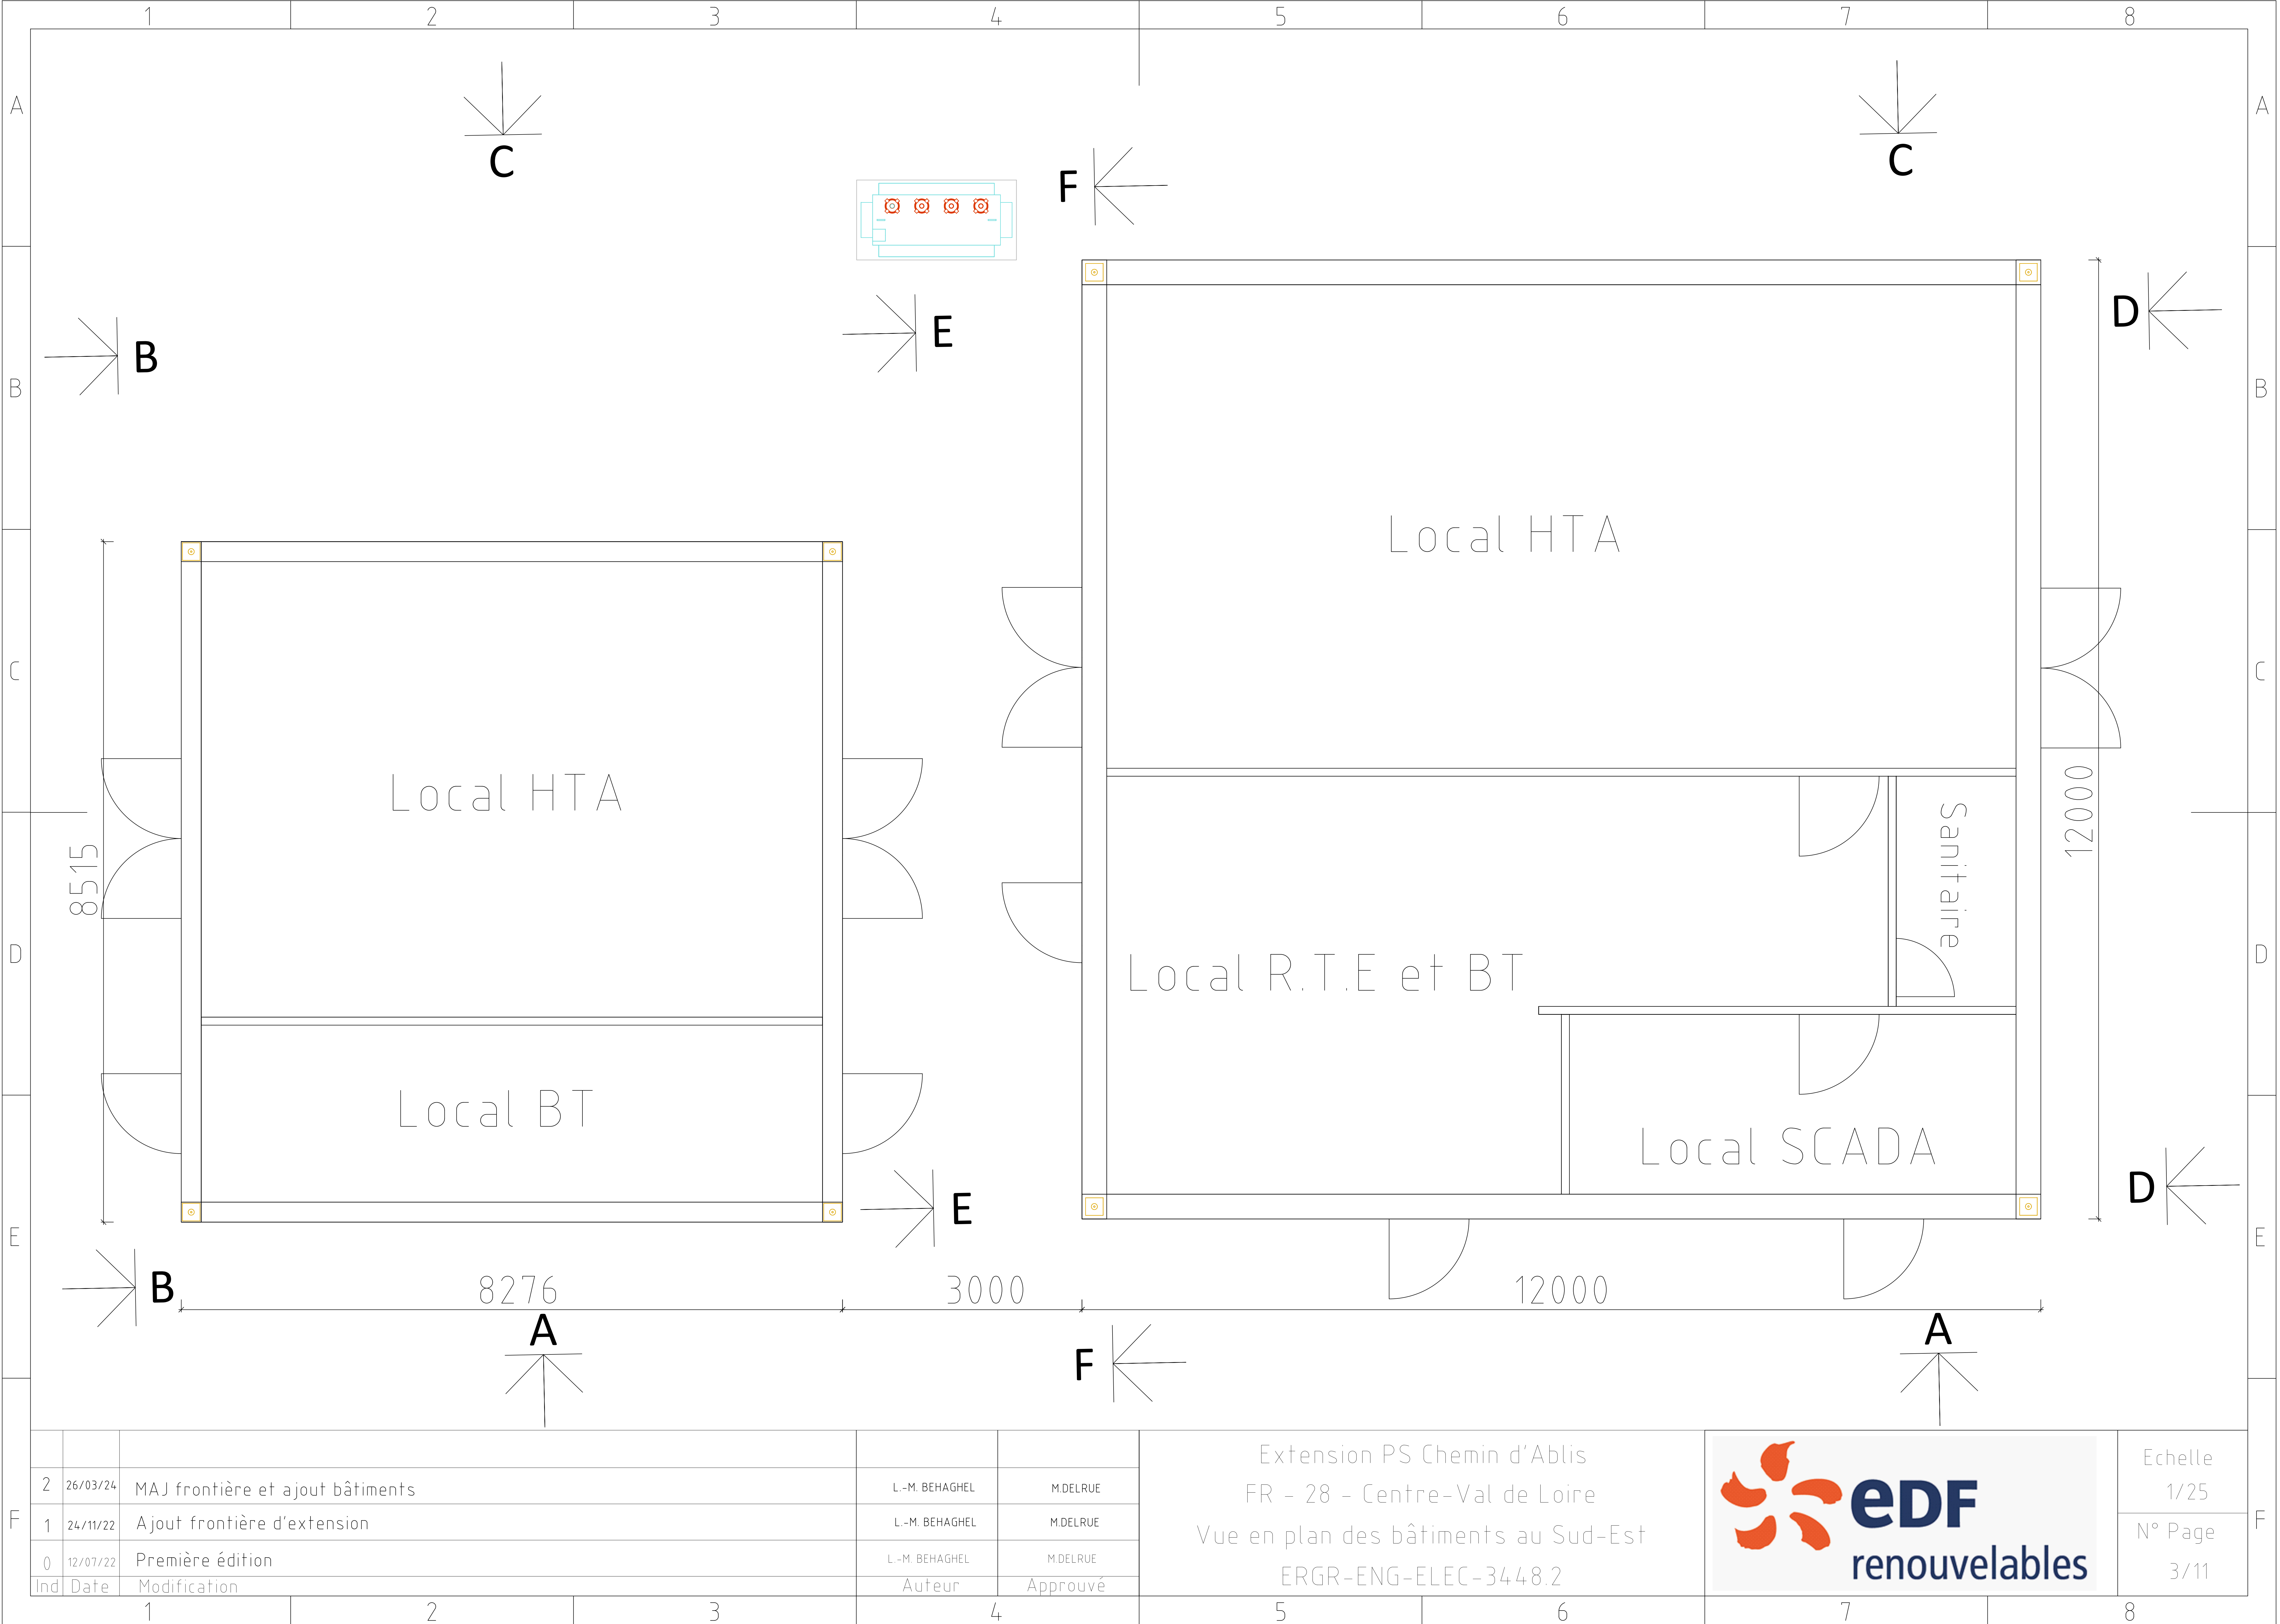



F	2	26/03/24	MAJ frontière et ajout bâtiments	L.-M. BEHAGHEL	M.DELRUE
	1	24/11/22	Ajout frontière d'extension	L.-M. BEHAGHEL	M.DELRUE
	0	12/07/22	Première édition	L.-M. BEHAGHEL	M.DELRUE
	Ind	Date	Modification	Auteur	Approuvé


Extension PS Chemin d'Ablis  
FR - 28 - Centre-Val de Loire  
Vue en plan des bâtiments au Sud-Est  
ERGR-ENG-ELEC-3448.2



Echelle  
1/25  
N° Page  
3/11

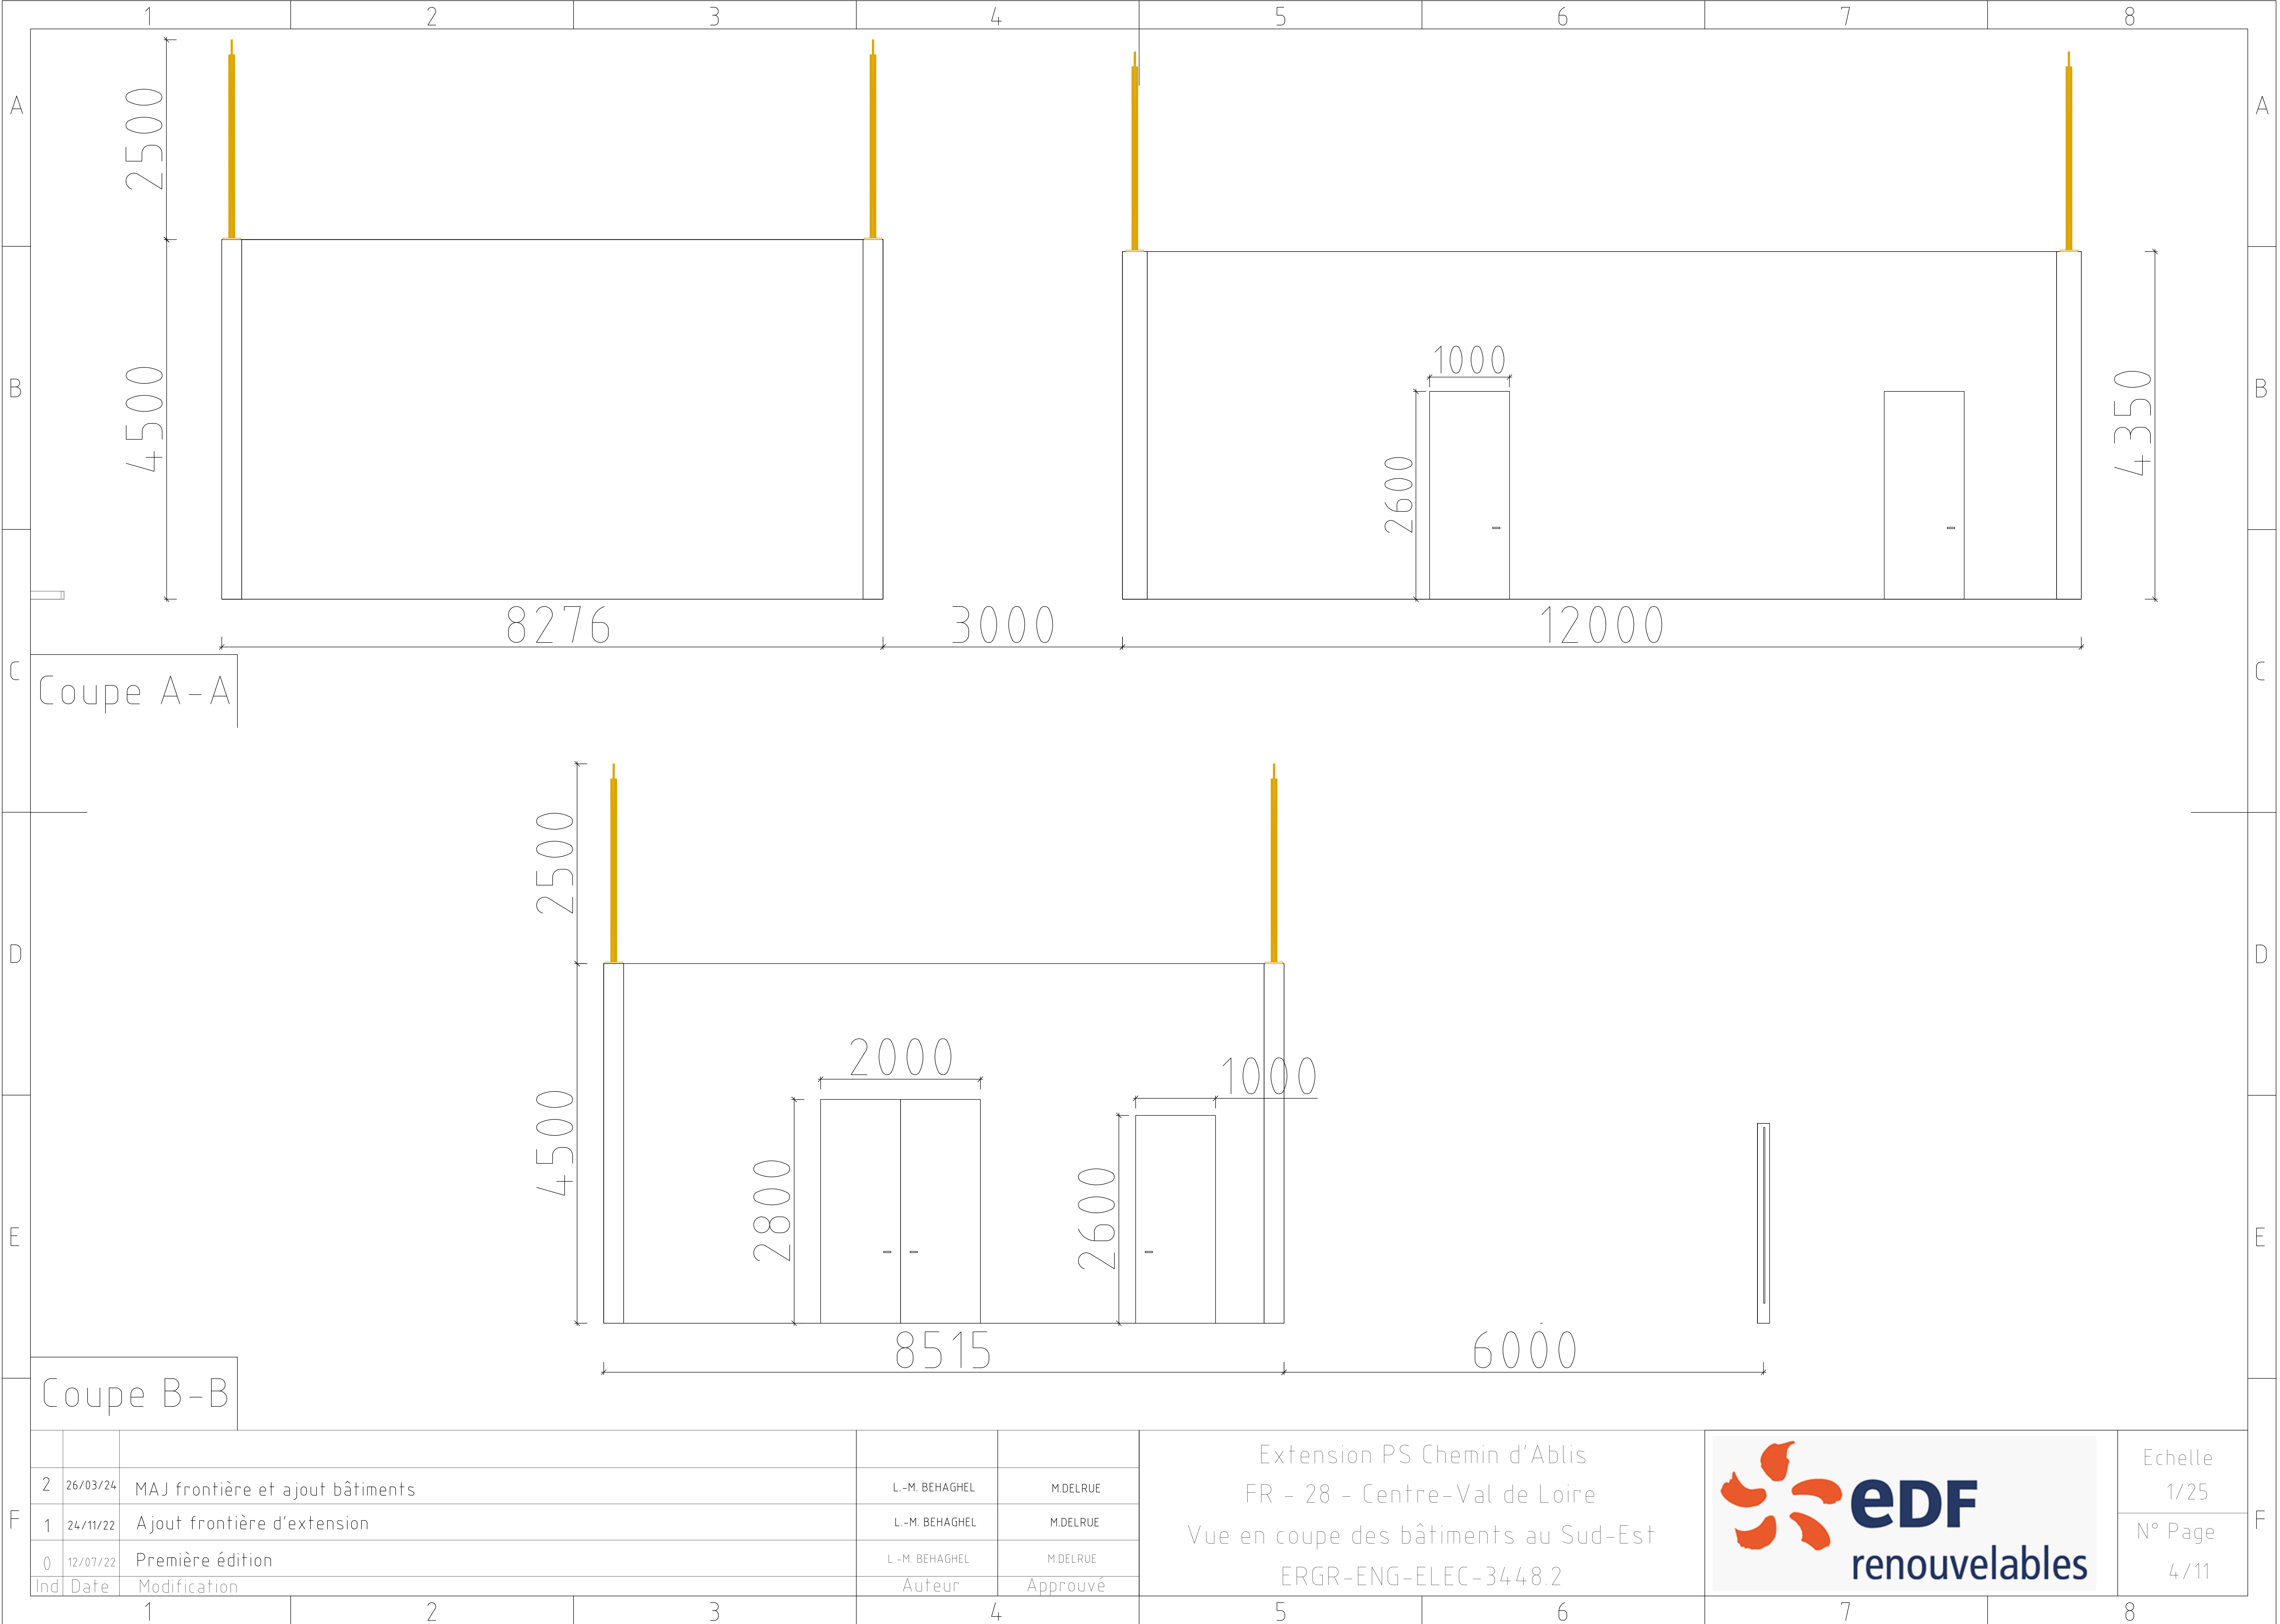

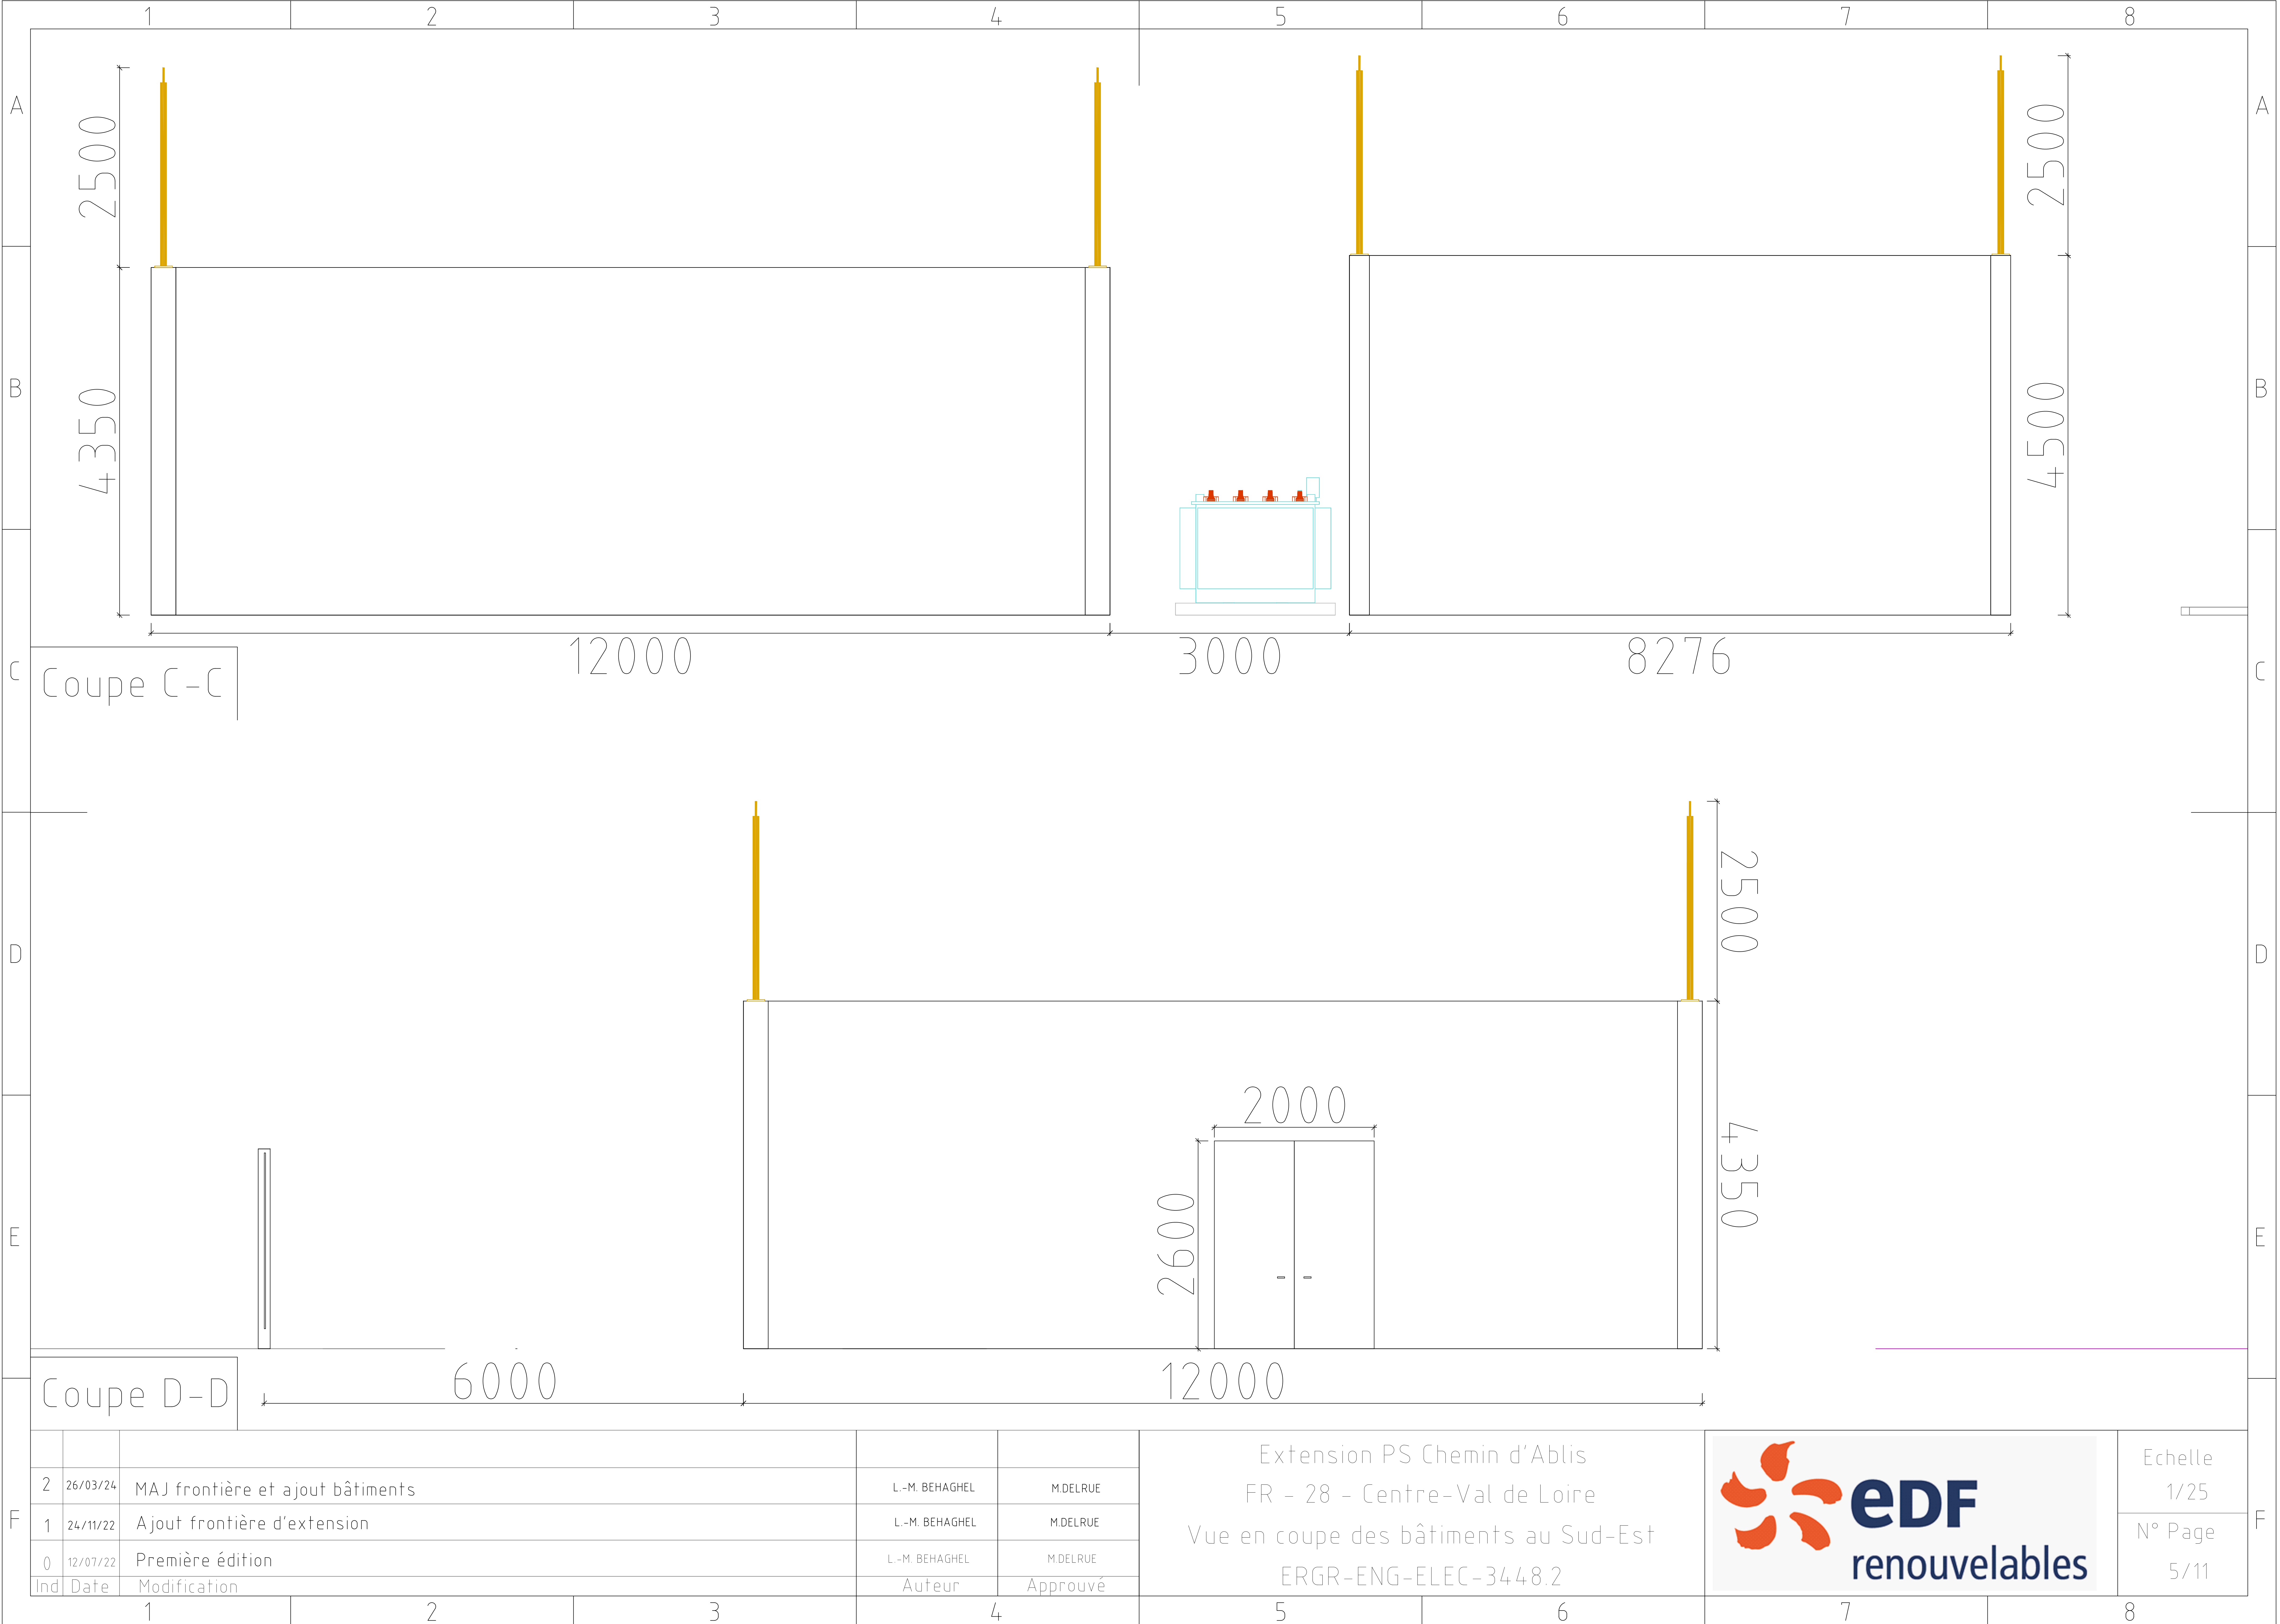

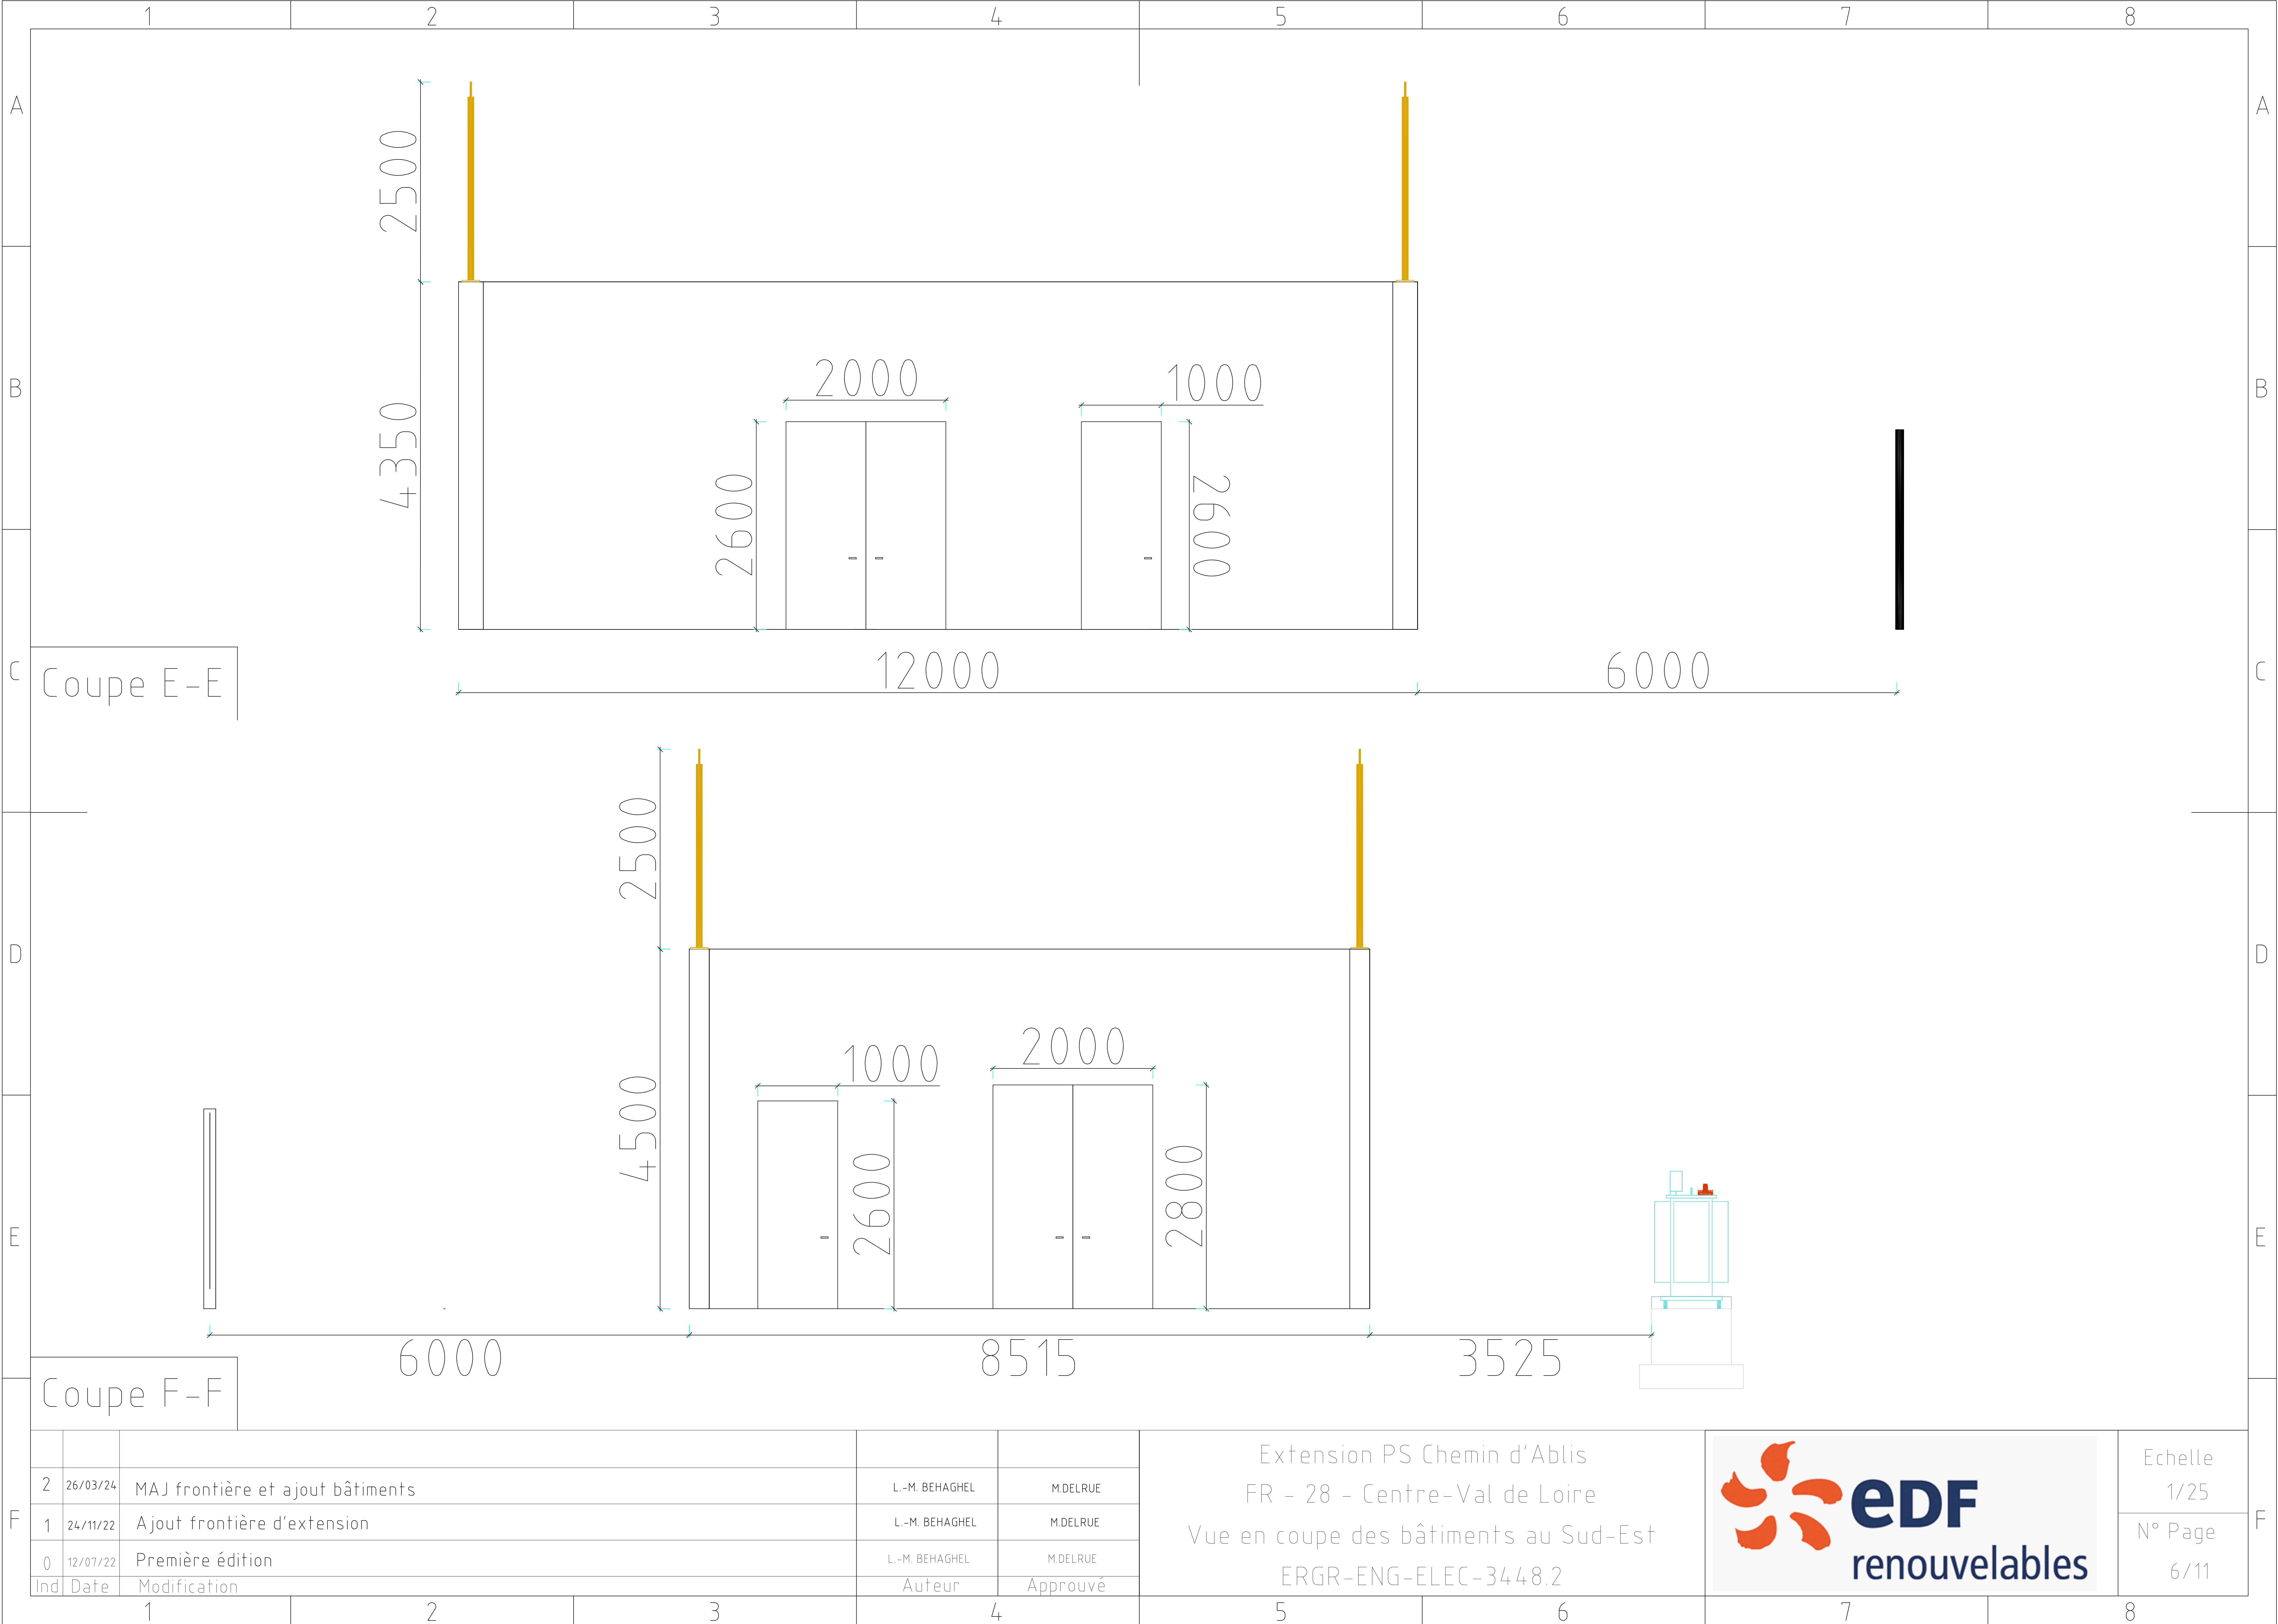

Coupe E-E

Coupe F-F


2	26/03/24	MAJ frontière et ajout bâtiments	L.-M. BEHAGHEL	M.DELRUE
1	24/11/22	Ajout frontière d'extension	L.-M. BEHAGHEL	M.DELRUE
0	12/07/22	Première édition	L.-M. BEHAGHEL	M.DELRUE
Ind	Date	Modification	Auteur	Approuvé


Extension PS Chemin d'Ablis  
FR - 28 - Centre-Val de Loire  
Vue en coupe des bâtiments au Sud-Est  
ERGR-ENG-ELEC-3448.2




Echelle  
1/25  
N° Page  
6/11



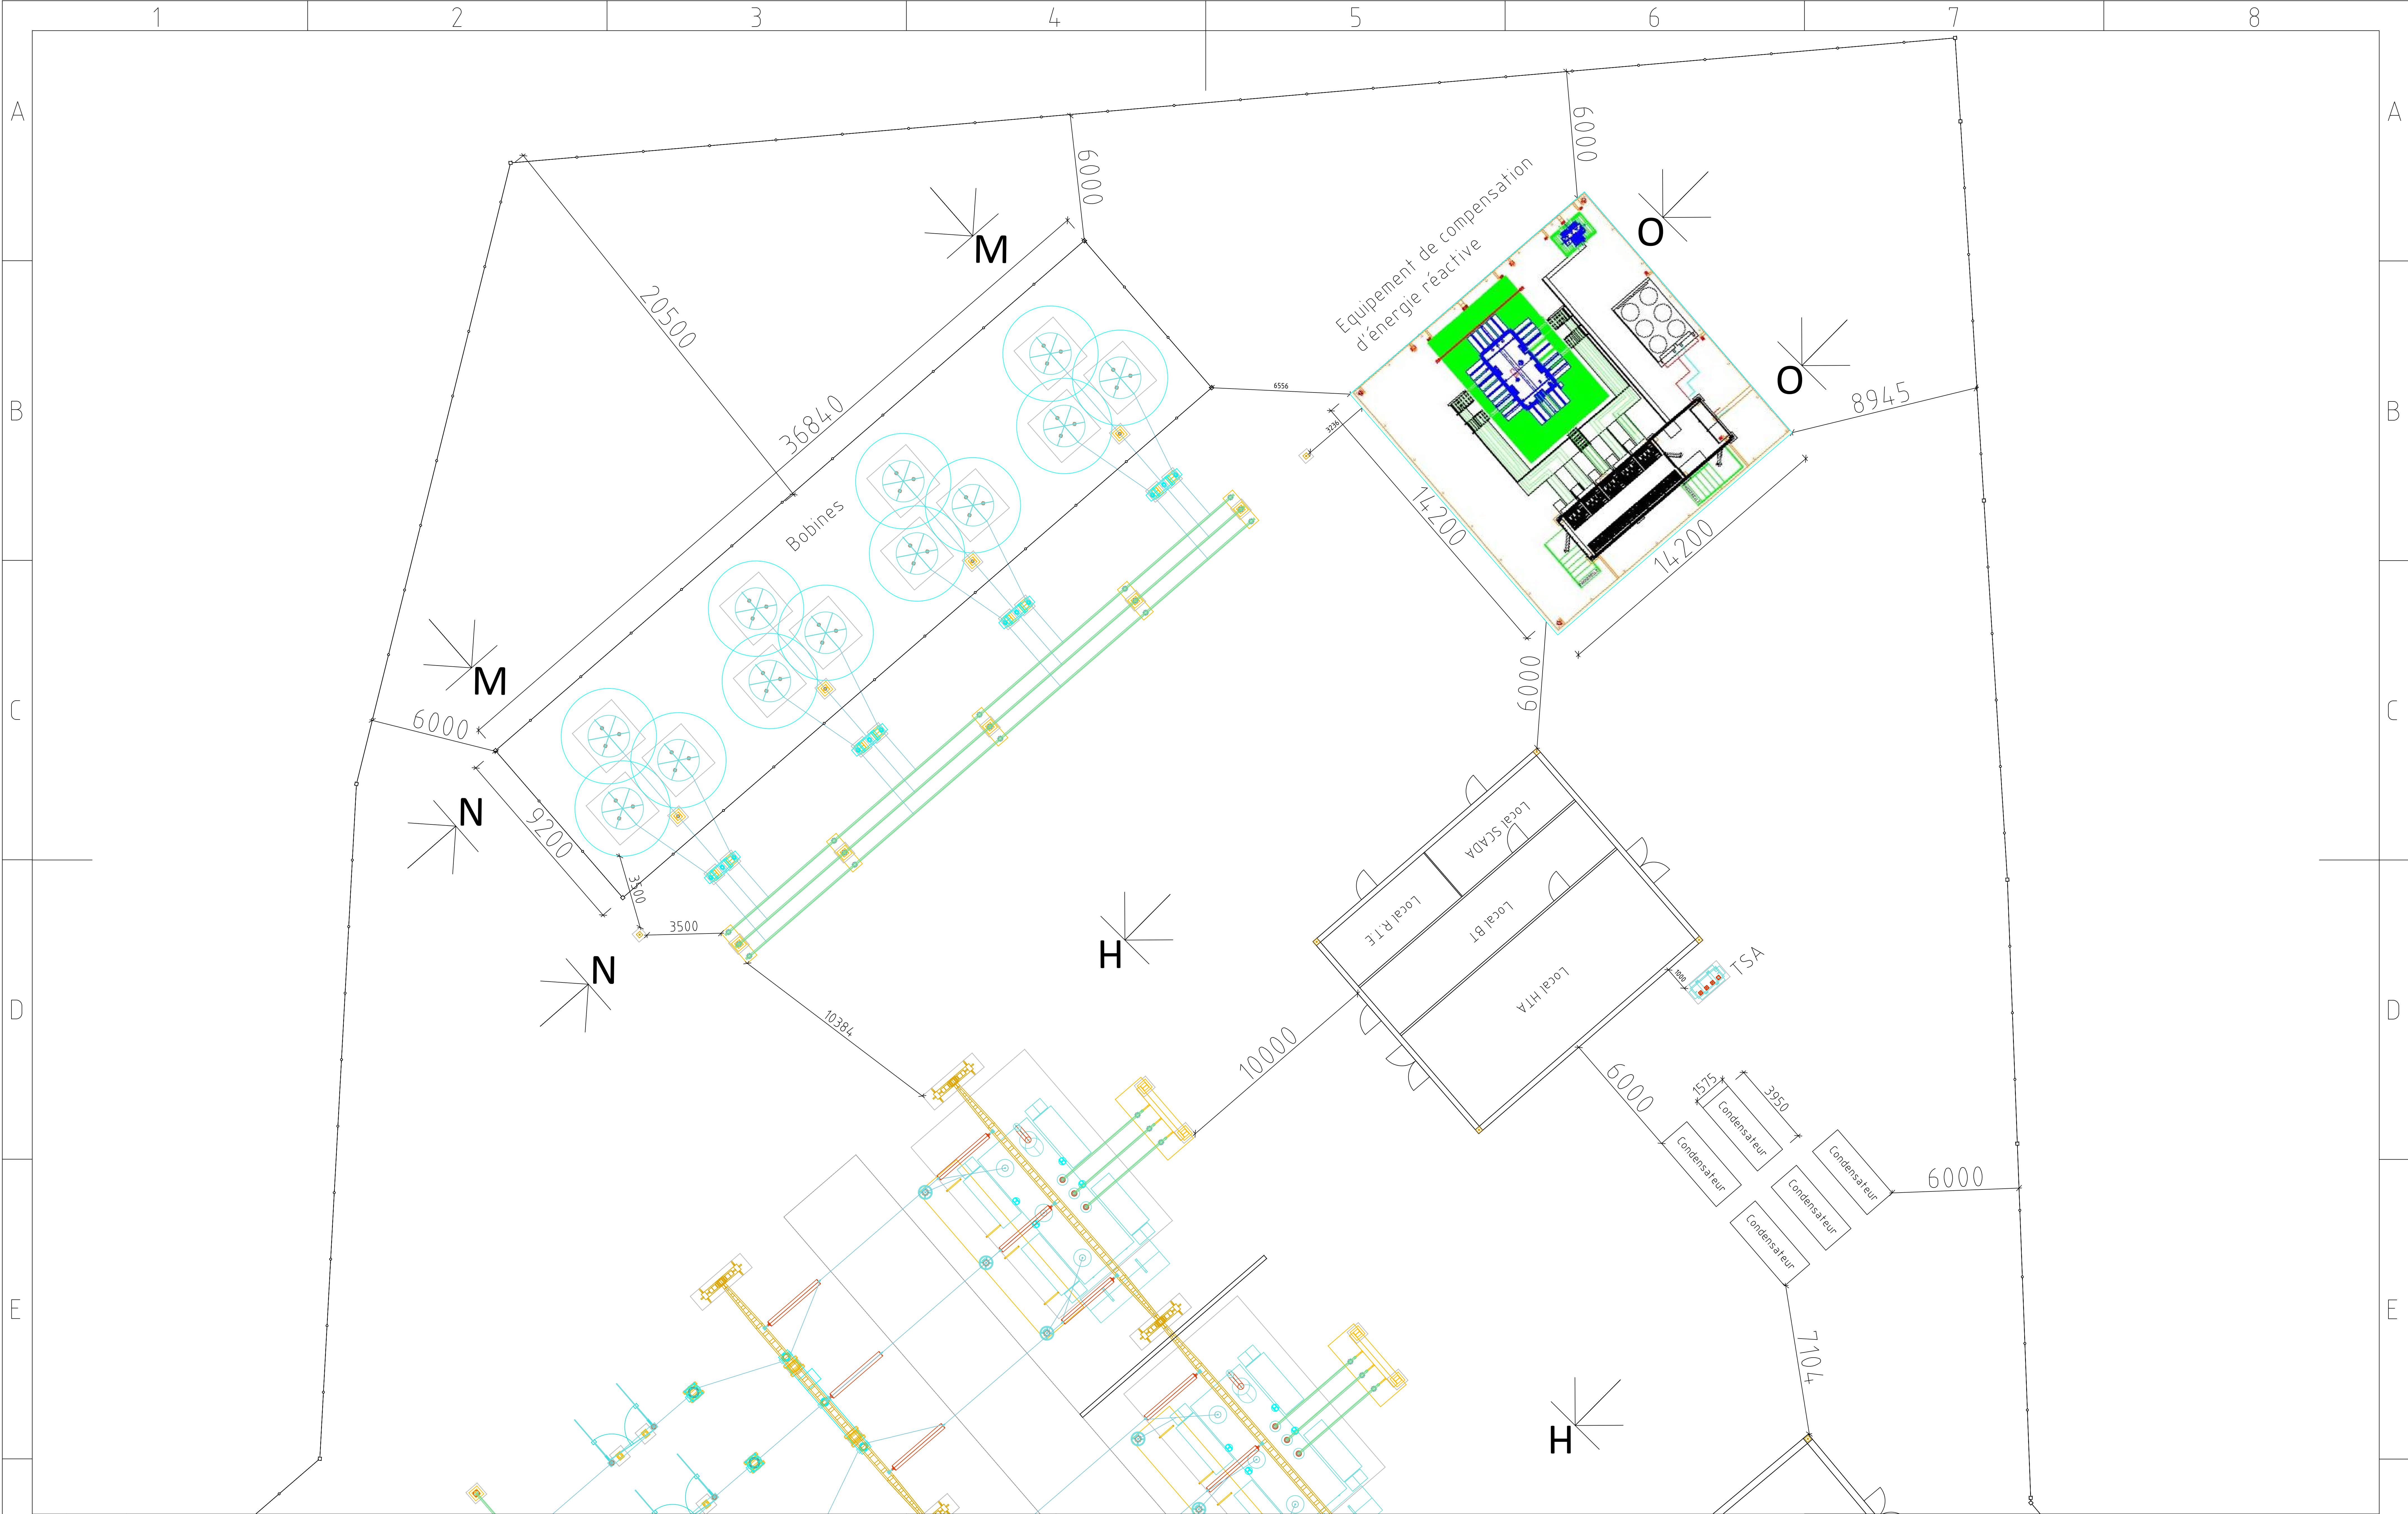

F	2	26/03/24	MAJ frontière et ajout bâtiments	L.-M. BEHAGHEL	M.DELRUE	Extension PS Chemin d'Ablis FR - 28 - Centre-Val de Loire Vue en plan du poste HTB ERGR-ENG-ELEC-3448.2	 edf renouvelables	Echelle 1/100
	1	24/11/22	Ajout frontière d'extension	L.-M. BEHAGHEL	M.DELRUE			N° Page
	0	12/07/22	Première édition	L.-M. BEHAGHEL	M.DELRUE			7/11
	Ind	Date	Modification	Auteur	Approuvé			
	1	2	3	4	5			8



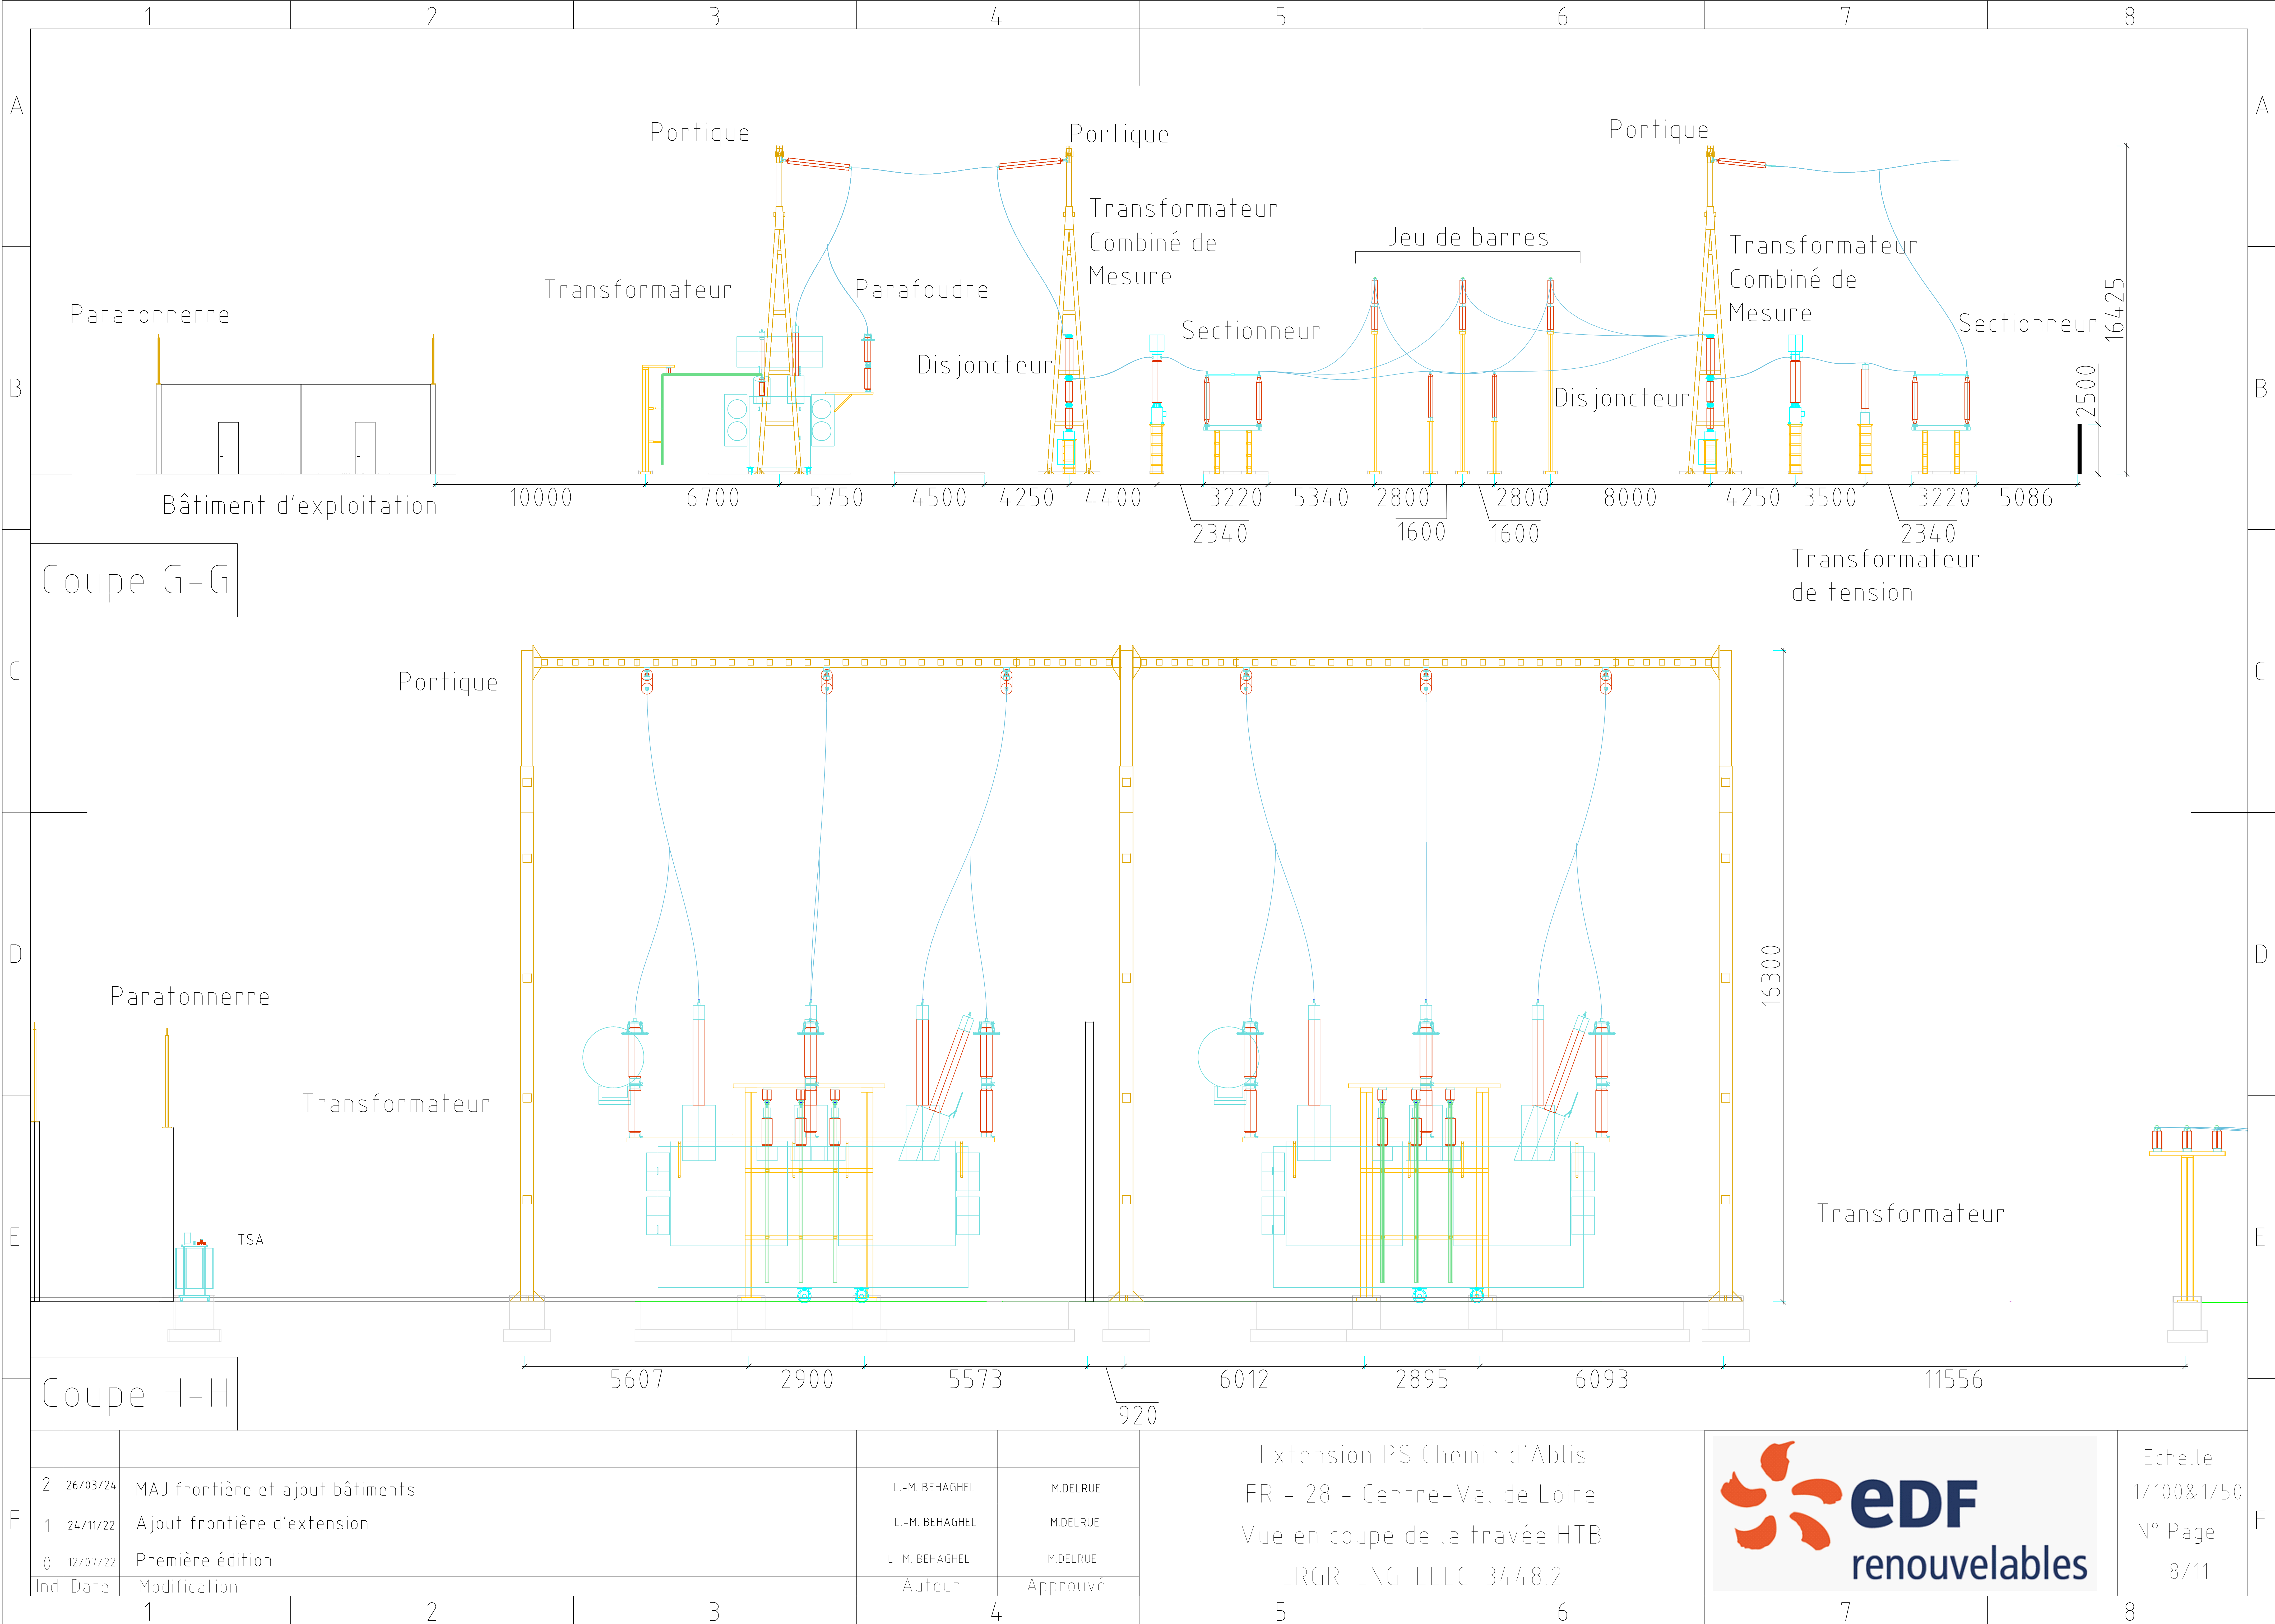


F	2	26/03/24	MAJ frontière et ajout bâtiments	L.-M. BEHAGHEL	M.DELRUE
	1	24/11/22	Ajout frontière d'extension	L.-M. BEHAGHEL	M.DELRUE
	0	12/07/22	Première édition	L.-M. BEHAGHEL	M.DELRUE
	Ind	Date	Modification	Auteur	Approuvé
	1	2	3	4	


Extension PS Chemin d'Ablis  
FR - 28 - Centre-Val de Loire  
Vue en coupe de la travée HTB  
ERGR-ENG-ELEC-3448.2



Echelle  
1/100&1/50  
N° Page  
8/11



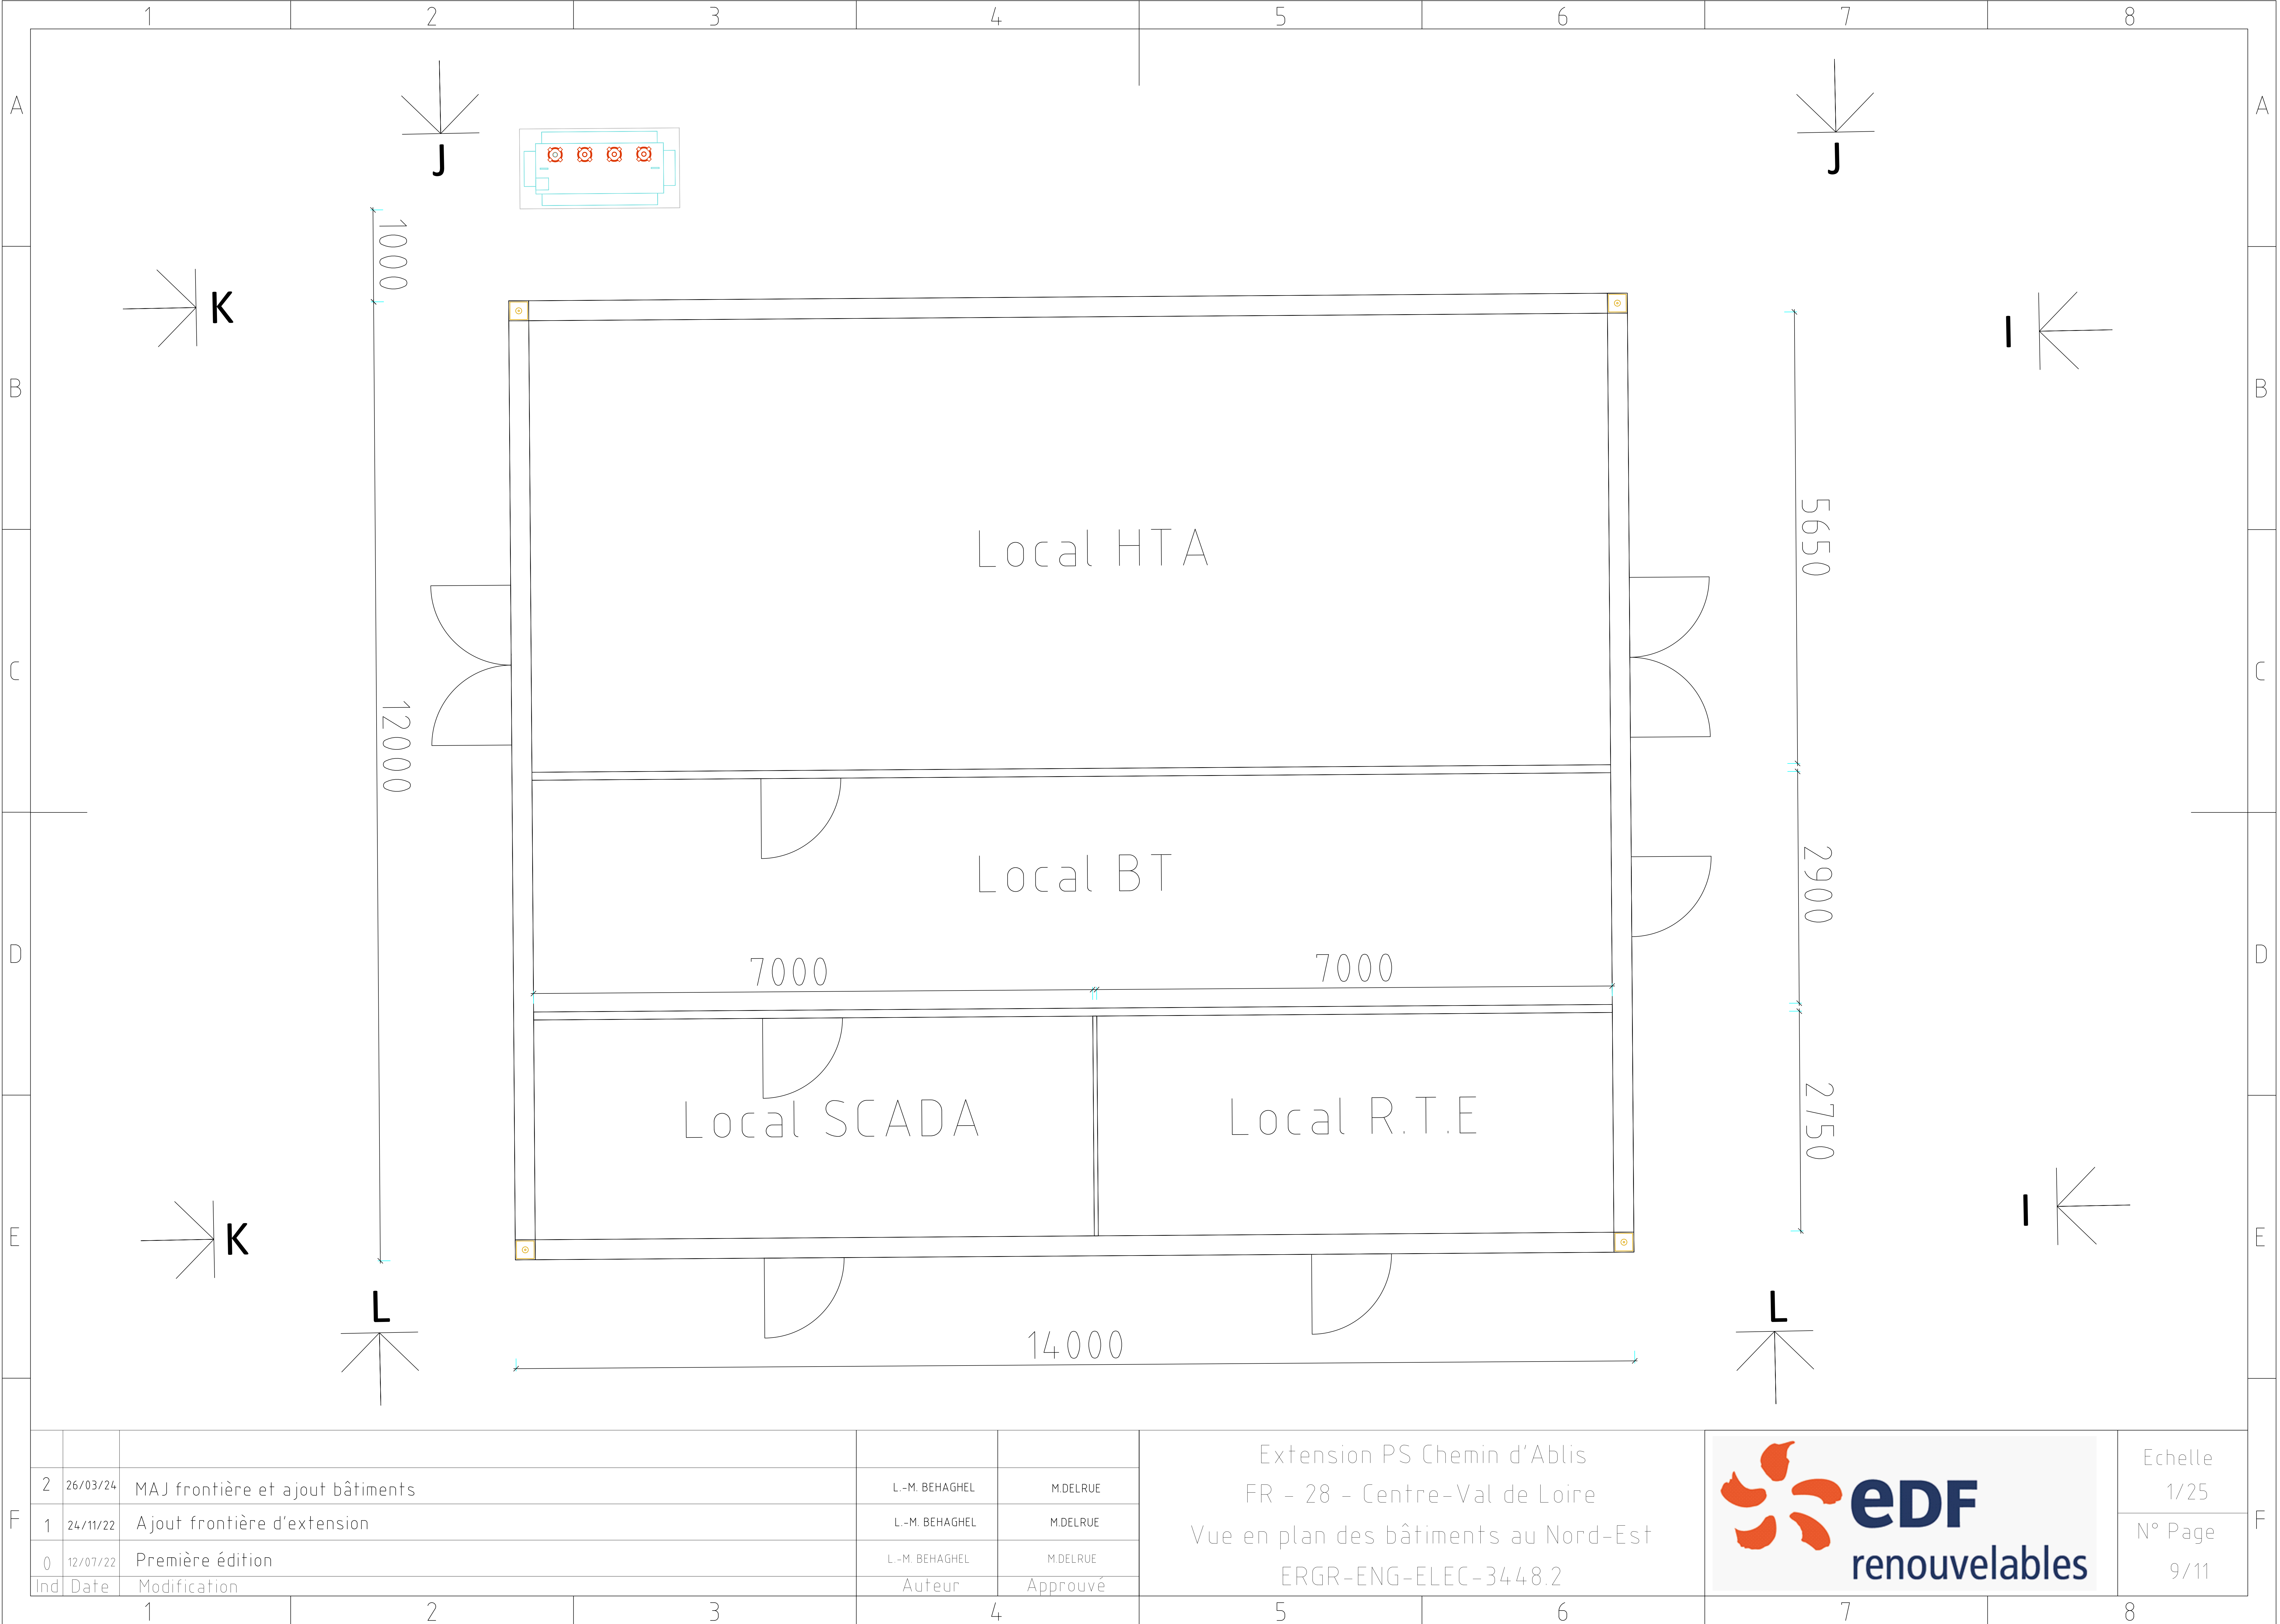

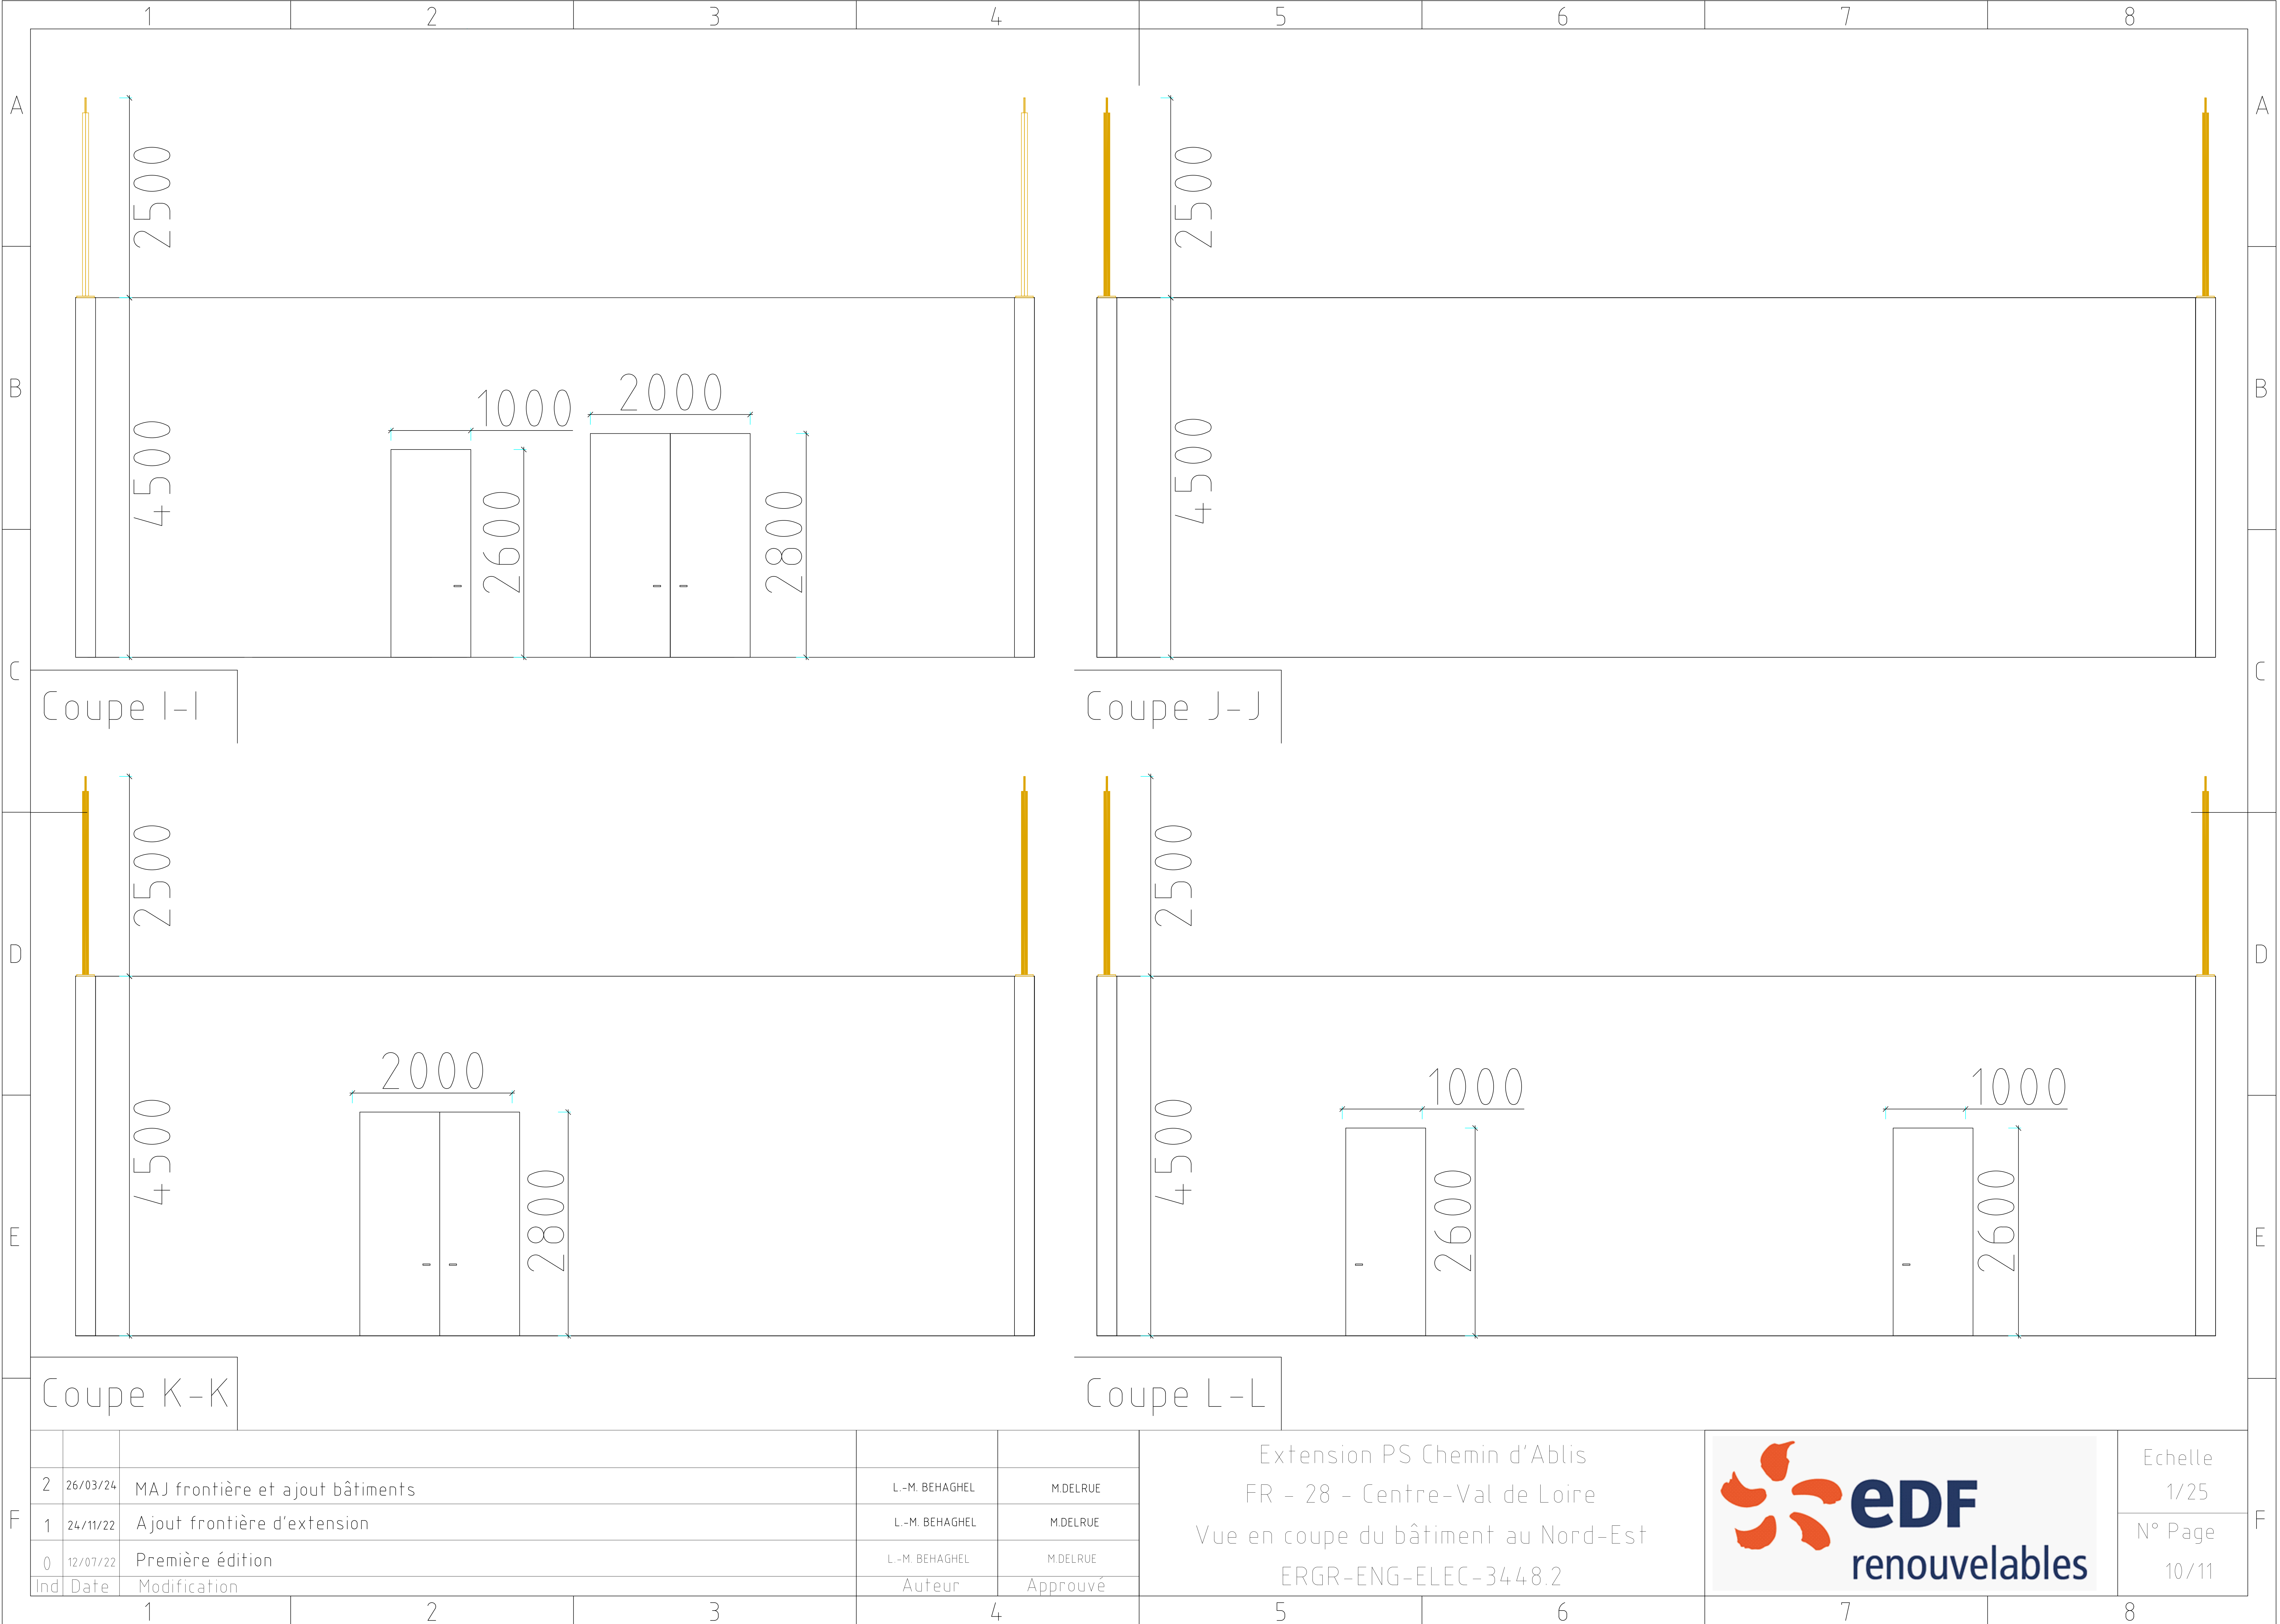


Extension PS Chemin d'Ablis  
FR - 28 - Centre-Val de Loire  
Vue en coupe du bâtiment au Nord-Est  
ERGR-ENG-ELEC-3448.2



Echelle  
1/25  
N° Page  
10/11



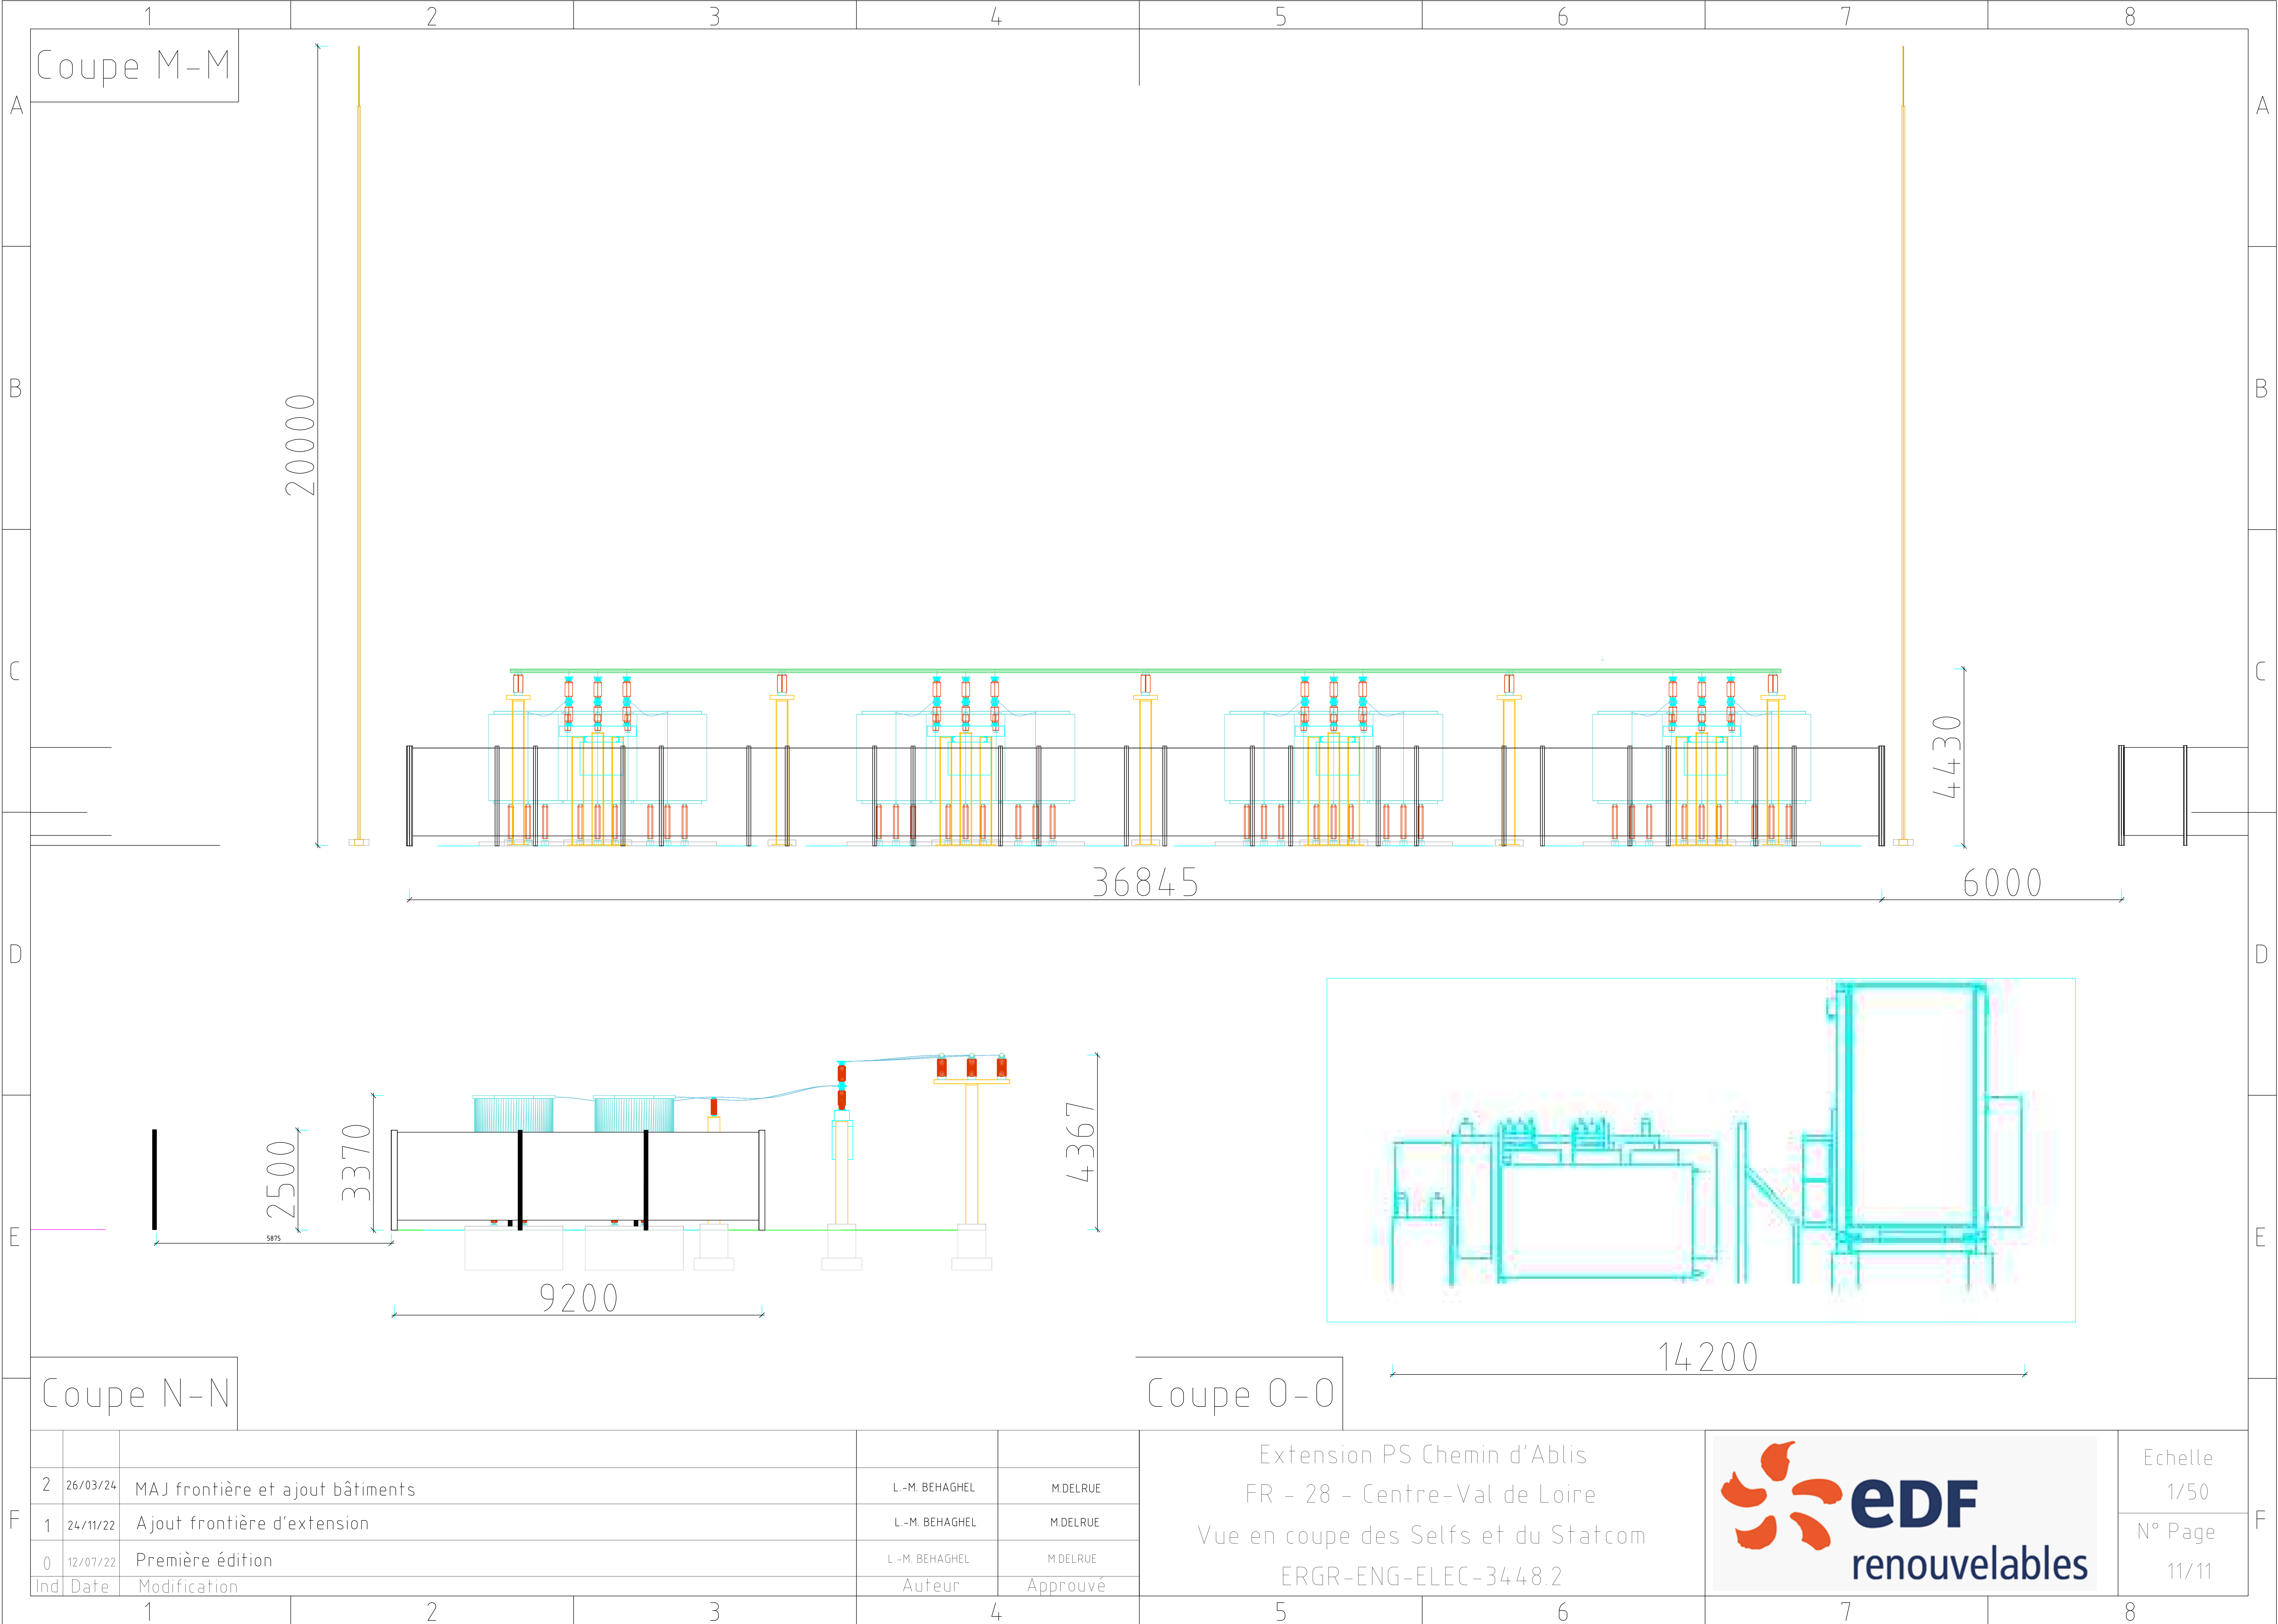

Extension Chemin d'Ablis Compensation Arrondissement Parcelle V5.dwg