

COMMERCE




Image 1



Image 2

LOT B  
env. 1.43 ha  
LES  
BAT: 151.50

MARCHAIS

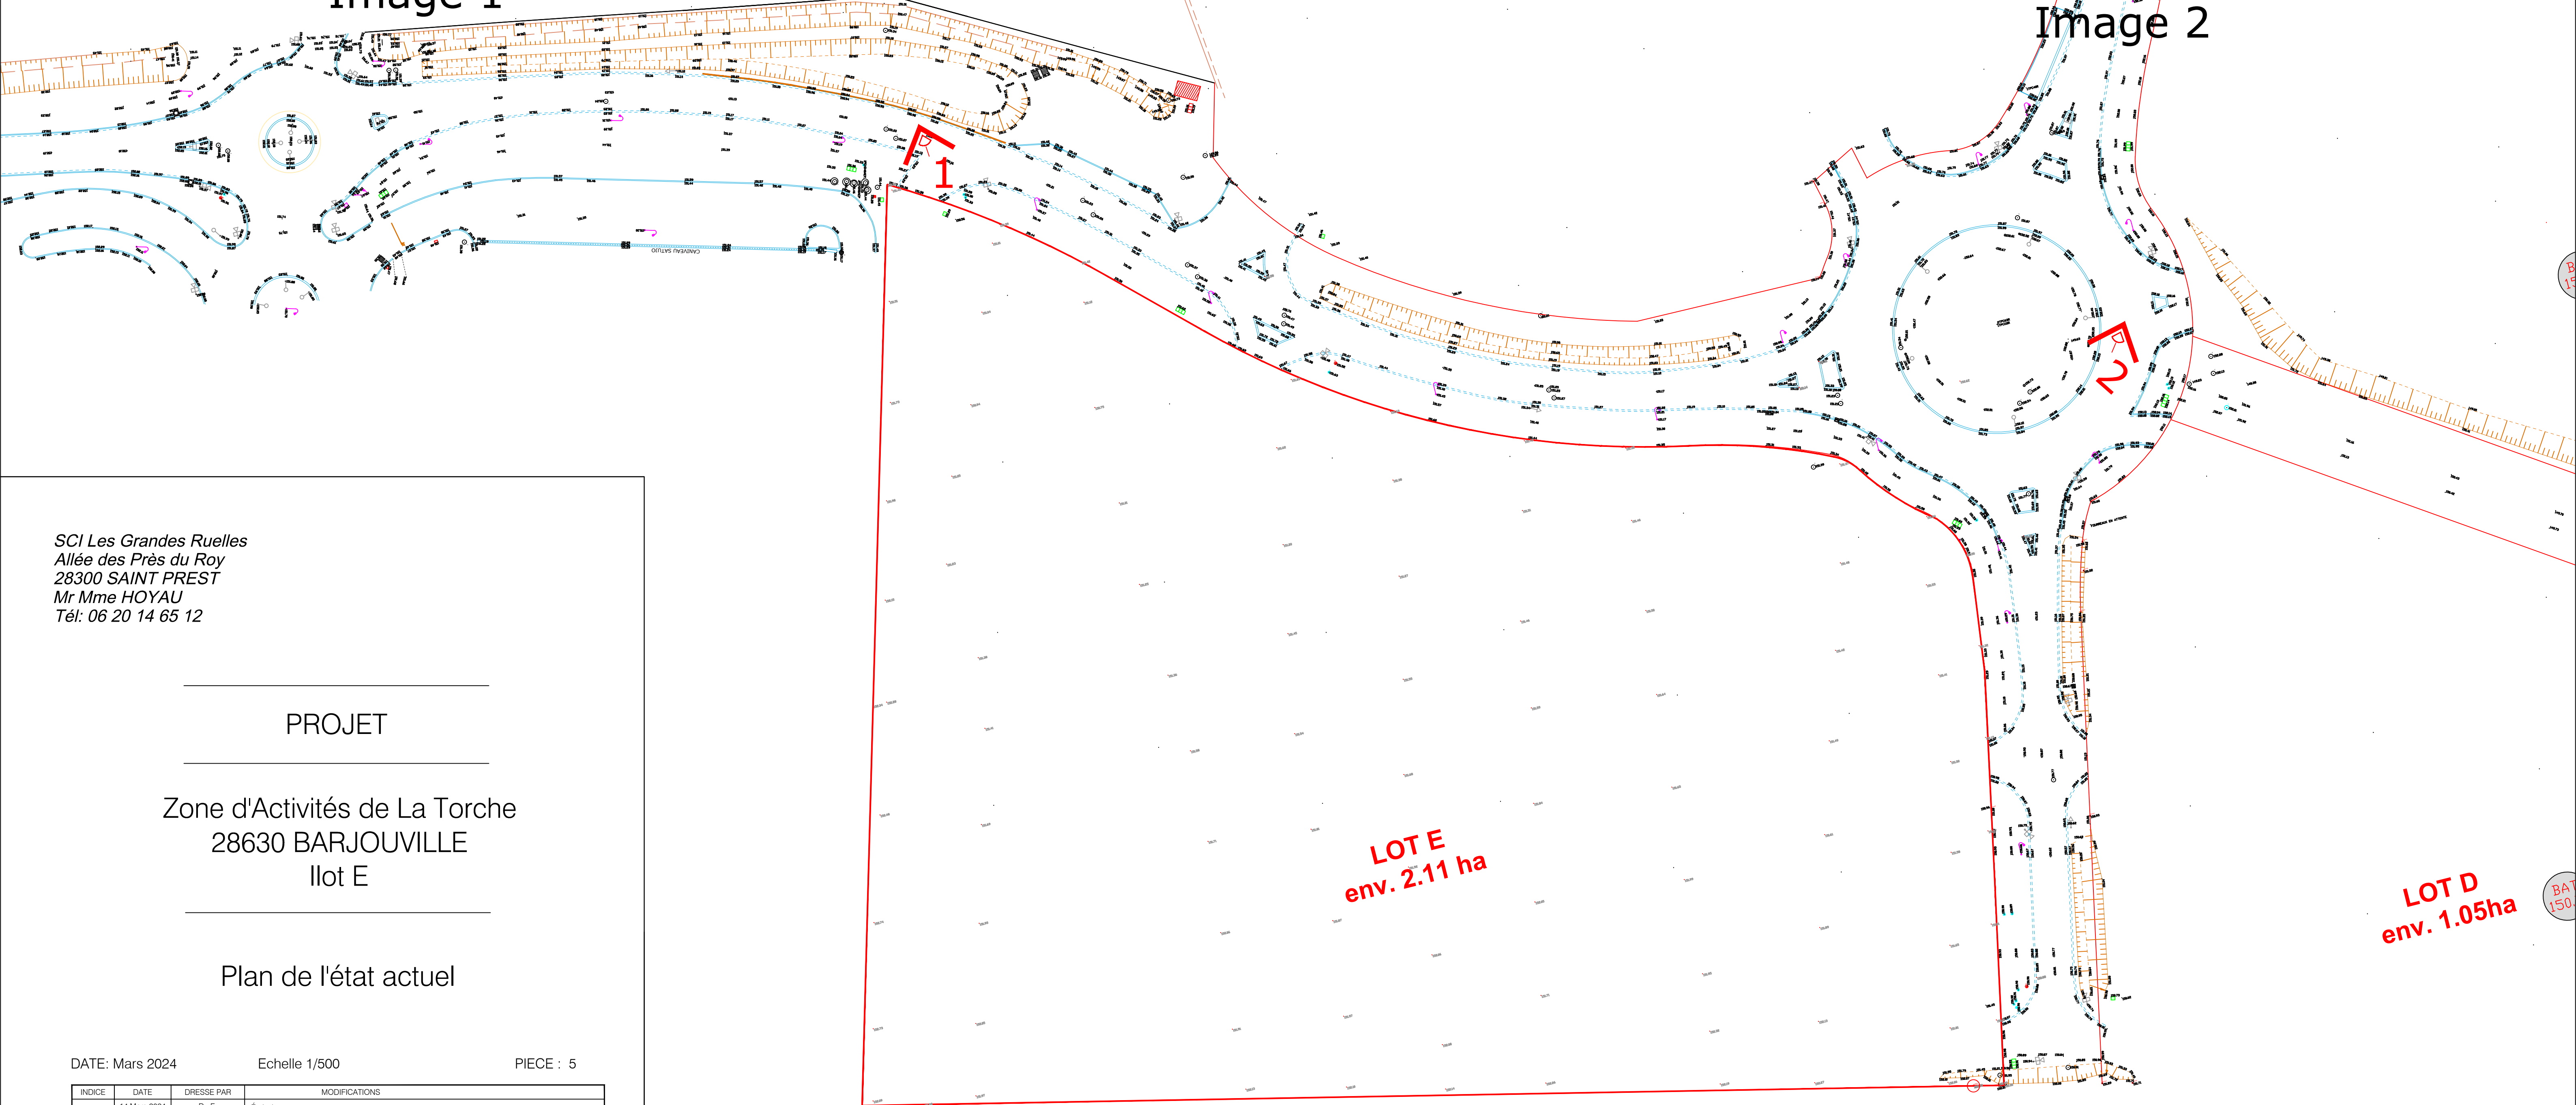

SCI Les Grandes Ruelles  
Allée des Près du Roy  
28300 SAINT PREST  
Mr Mme HOYAU  
Tél: 06 20 14 65 12

PROJET

Zone d'Activités de La Torche  
28630 BARJOUVILLE  
Ilot E

Plan de l'état actuel

DATE : Mars 2024

Echelle 1/500

PIECE : 5

INDICE	DATE	DRESSE PAR	MODIFICATIONS
	14 Mars 2024	D. F.	Emission

DIF Conception  
5 rue de Thivars - 28360 DAMMARIE  
Tél/fax : 02 37 26 02 39 Email [dif-conception@orange.fr](mailto:dif-conception@orange.fr)